



ПРОЕКТ ПЛАНИРОВКИ ТЕРРИТОРИИ СЕЛА НИЖНЯЯ ПЁША МУНИЦИПАЛЬНОГО ОБРАЗОВАНИЯ "ПЁШСКИЙ СЕЛЬСОВЕТ" НЕНЕЦКОГО АВТОНОМНОГО ОКРУГА

СХЕМА ВЕРТИКАЛЬНОЙ ПЛАНИРОВКИ, ИНЖЕНЕРНОЙ ПОДГОТОВКИ И ИНЖЕНЕРНОЙ ЗАЩИТЫ ТЕРРИТОРИИ  
М 1:2 000

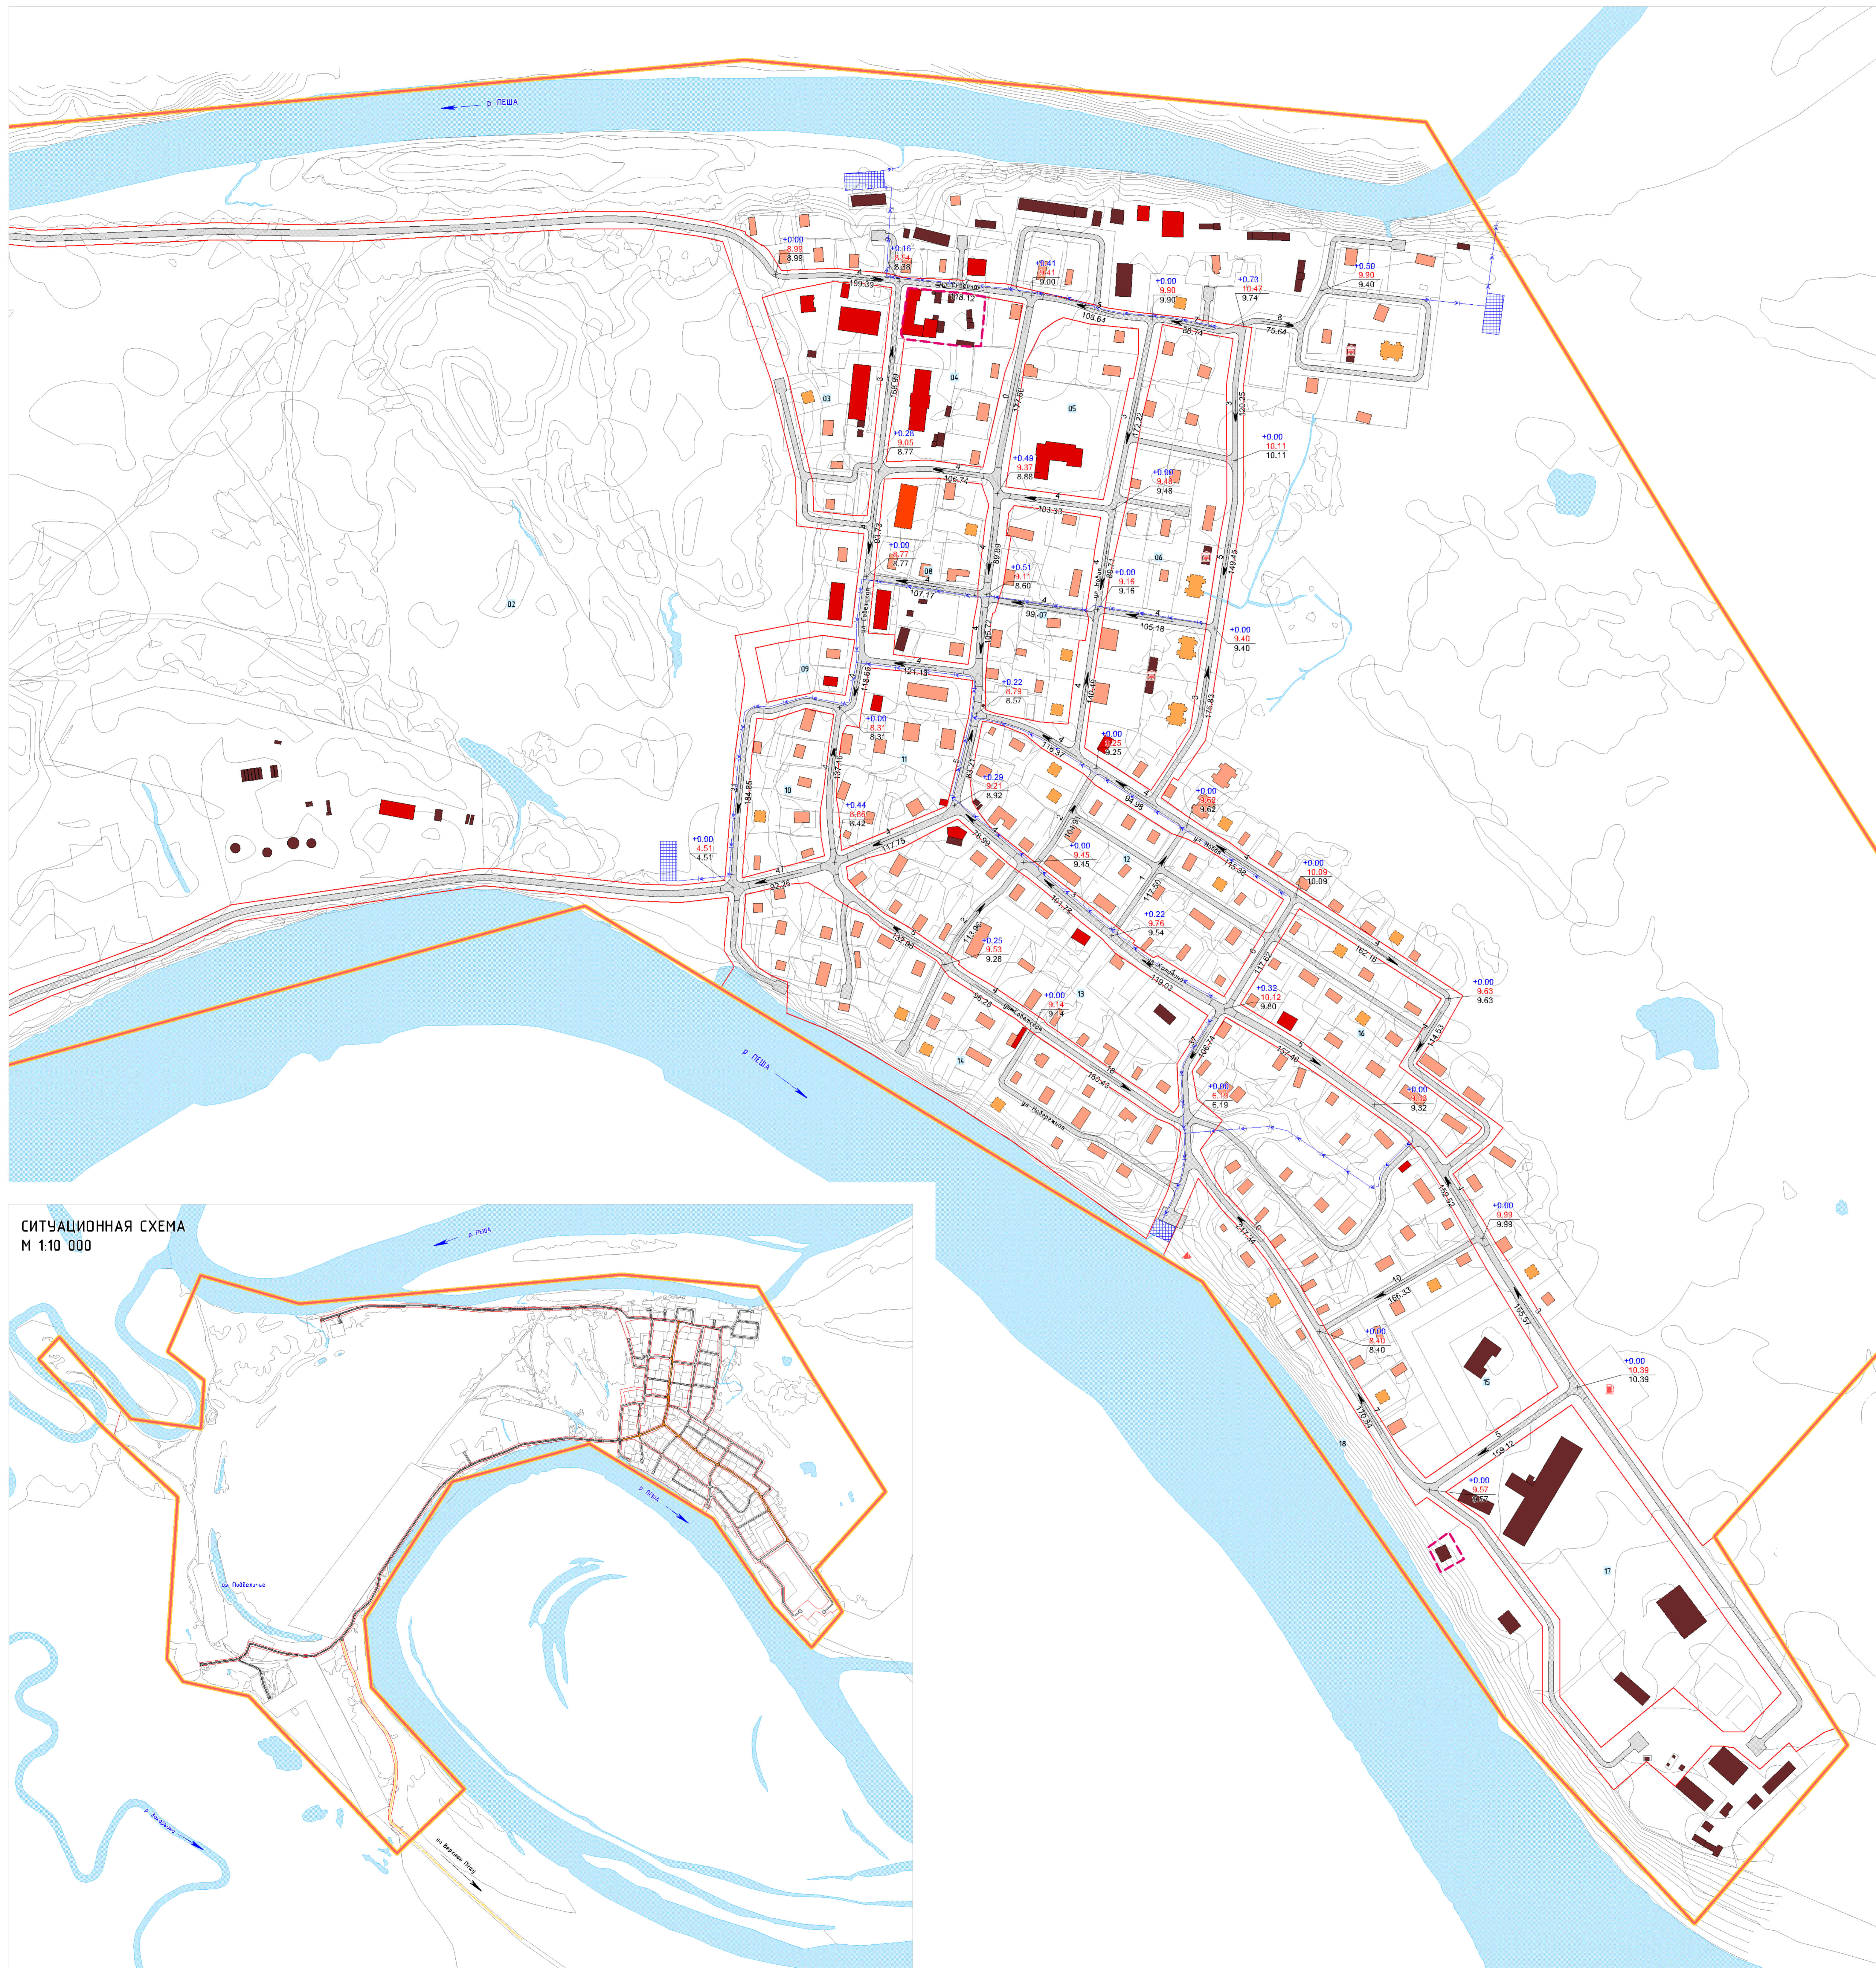

СИТУАЦИОННАЯ СХЕМА  
М 1:10 000

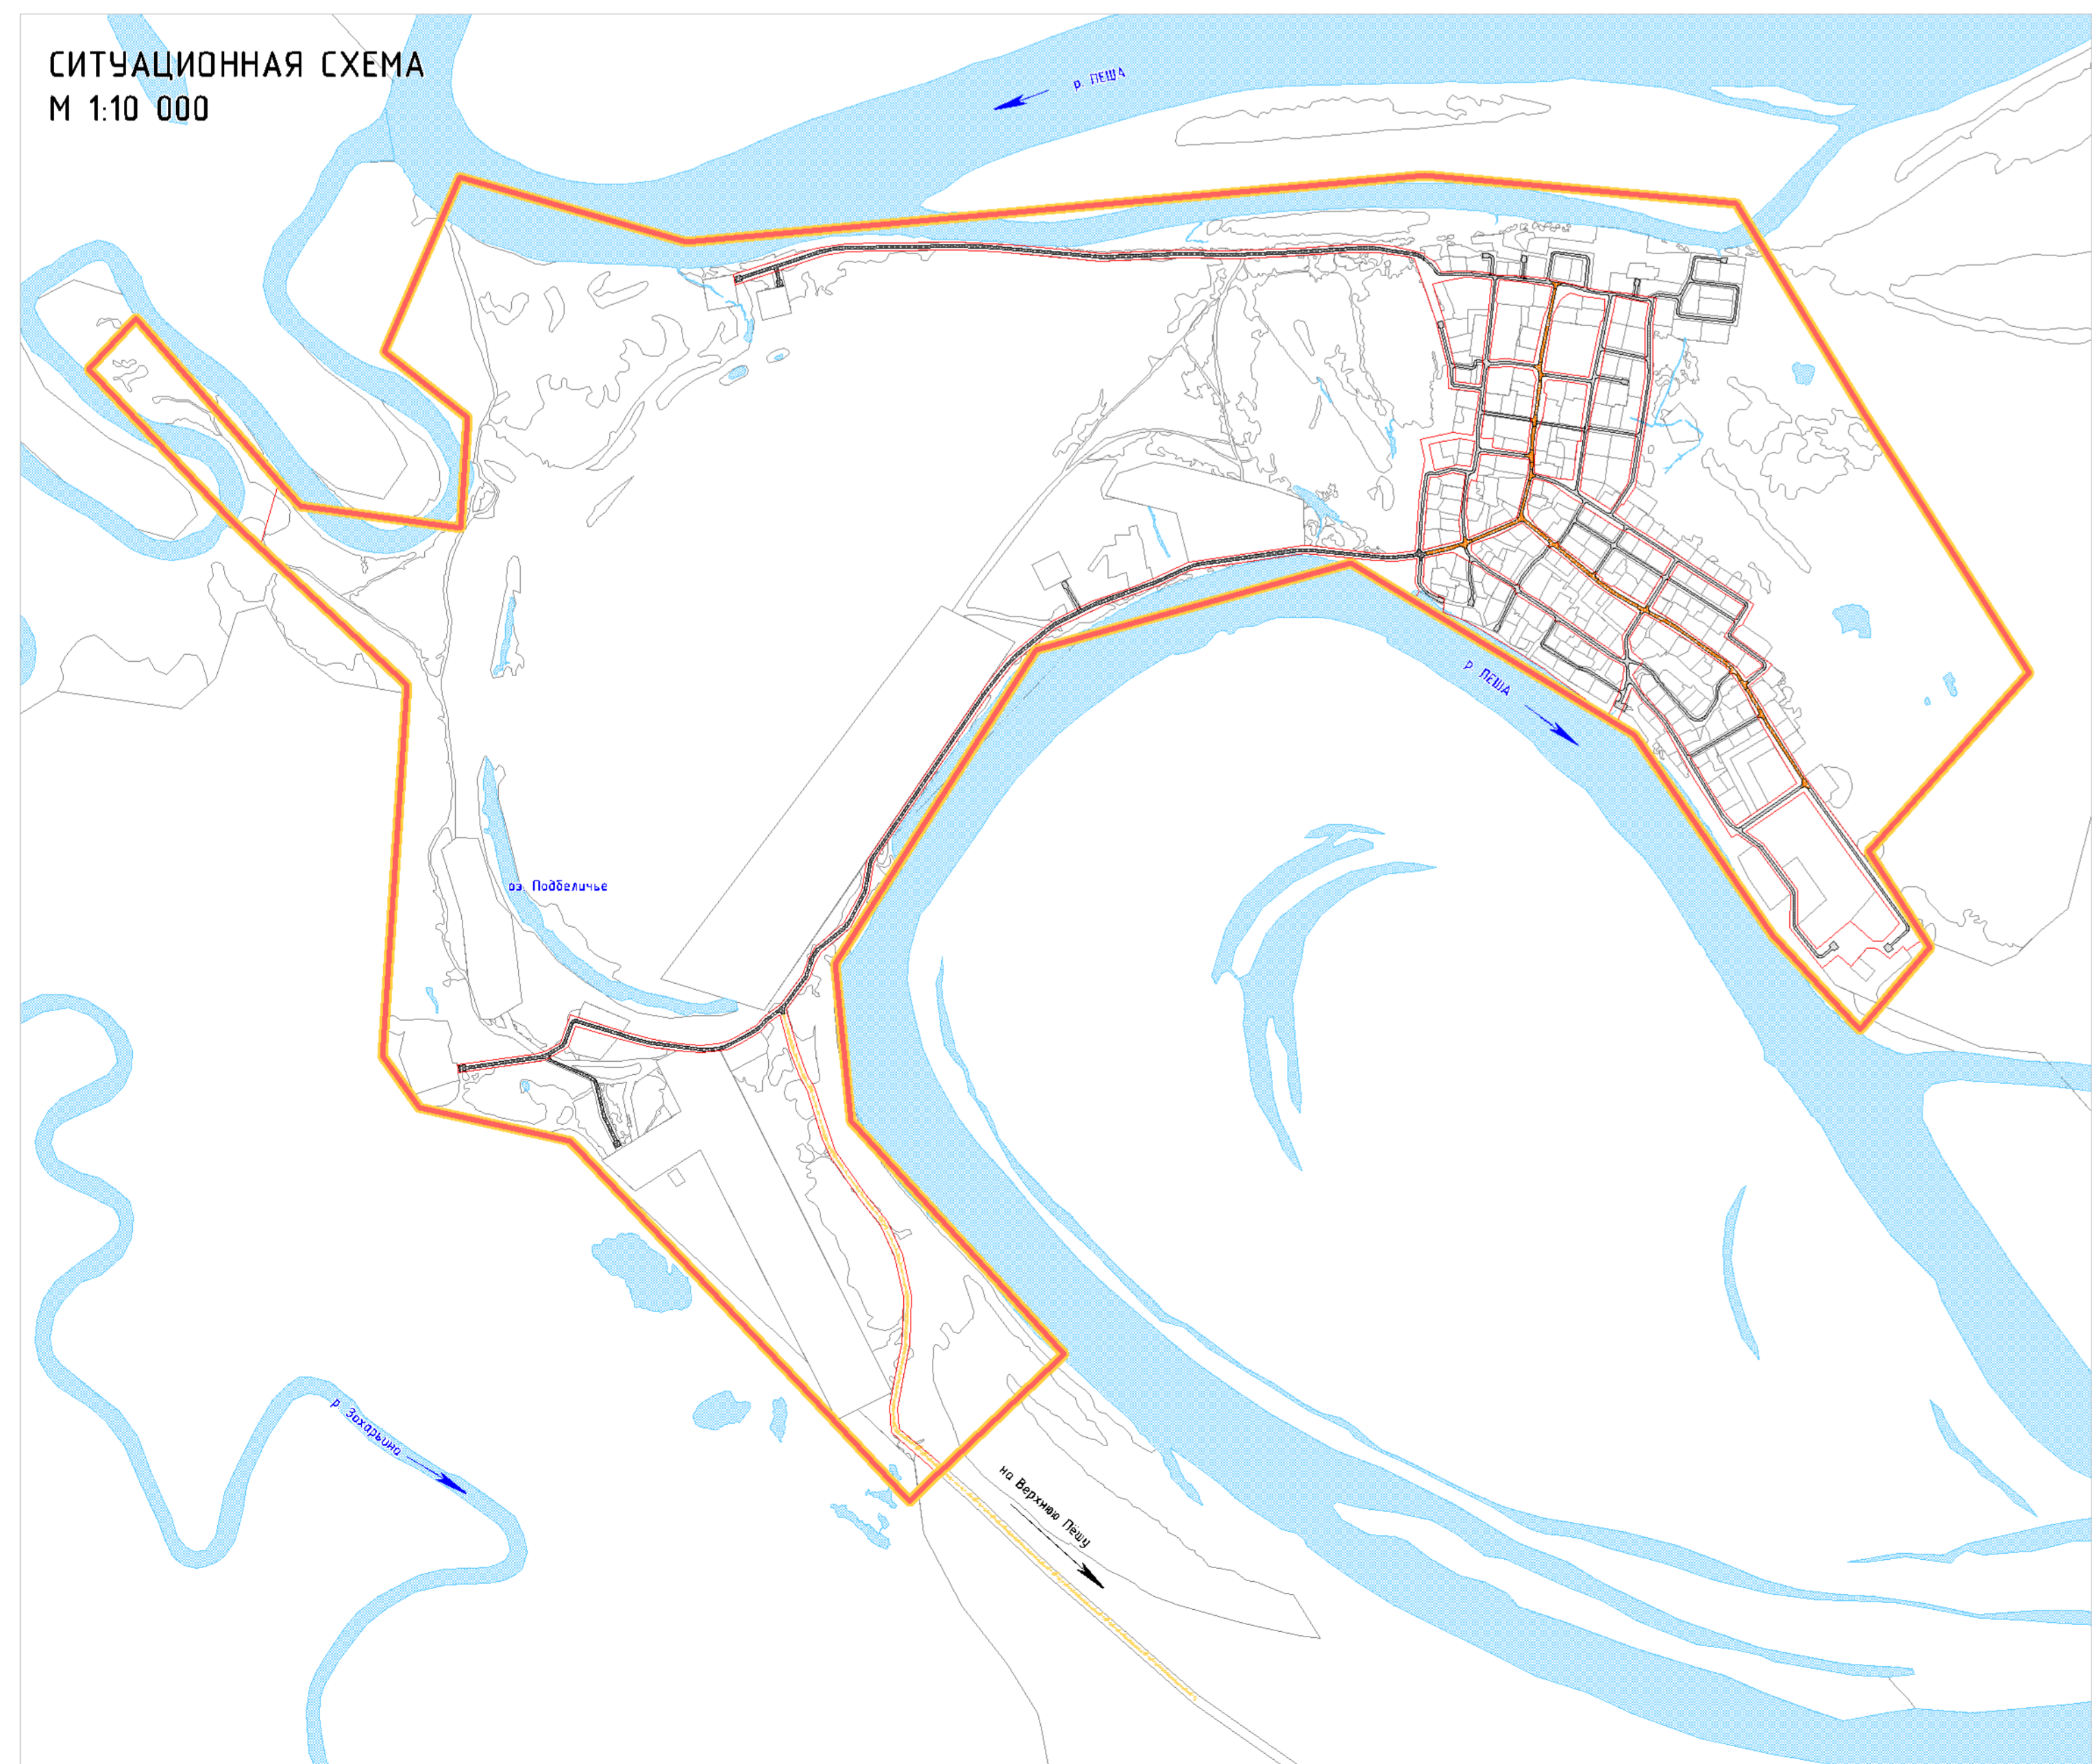

УСЛОВНЫЕ ОБОЗНАЧЕНИЯ

- ГРАНИЦЫ**
- Граница сельского поселения
  - Граница населенного пункта (граница проекционной территории)
  - Проектные красные линии
  - Территория первоочередного планировочного развития
  - Побережья водных объектов
- 10** Номер элемента планировочной структуры
- ЗДАНИЯ, СТРОЕНИЯ, СООРУЖЕНИЯ (схематич., неконструктивные)**
- Жилые здания
  - Общественные здания
  - Нежилые здания
  - Жилые здания
  - Нежилые здания
- АВТОМОБИЛЬНЫЕ ДОРОГИ И ЭЛЕМЕНТЫ УЛИЧНО-ДОРОЖНОЙ СЕТИ**
- Автомобильная дорога, улично-дорожная сеть, проезды
- ЭЛЕМЕНТЫ ВЕРТИКАЛЬНОЙ ПЛАНИРОВКИ**
- Уклон/запасность (нахлестка - угол, в градусах, значимость - расстояние, м)
  - Отметки, м ("красная", "черная", "рабочая")
  - Водоотводные лотки (проект)
  - Локальные очистные сооружения (проект)