



ПРОЕКТ ПЛАНИРОВКИ ТЕРРИТОРИИ СЕЛА ВЕЛИКОВИСОЧНОЕ МУНИЦИПАЛЬНОГО ОБРАЗОВАНИЯ "ВЕЛИКОВИСОЧНЫЙ СЕЛЬСОВЕТ" НЕНЕЦКОГО АВТОНОМНОГО ОКРУГА

СХЕМА ВЕРТИКАЛЬНОЙ ПЛАНИРОВКИ, ИНЖЕНЕРНОЙ ПОДГОТОВКИ И ИНЖЕНЕРНОЙ ЗАЩИТЫ ТЕРРИТОРИИ
М 1:2 000

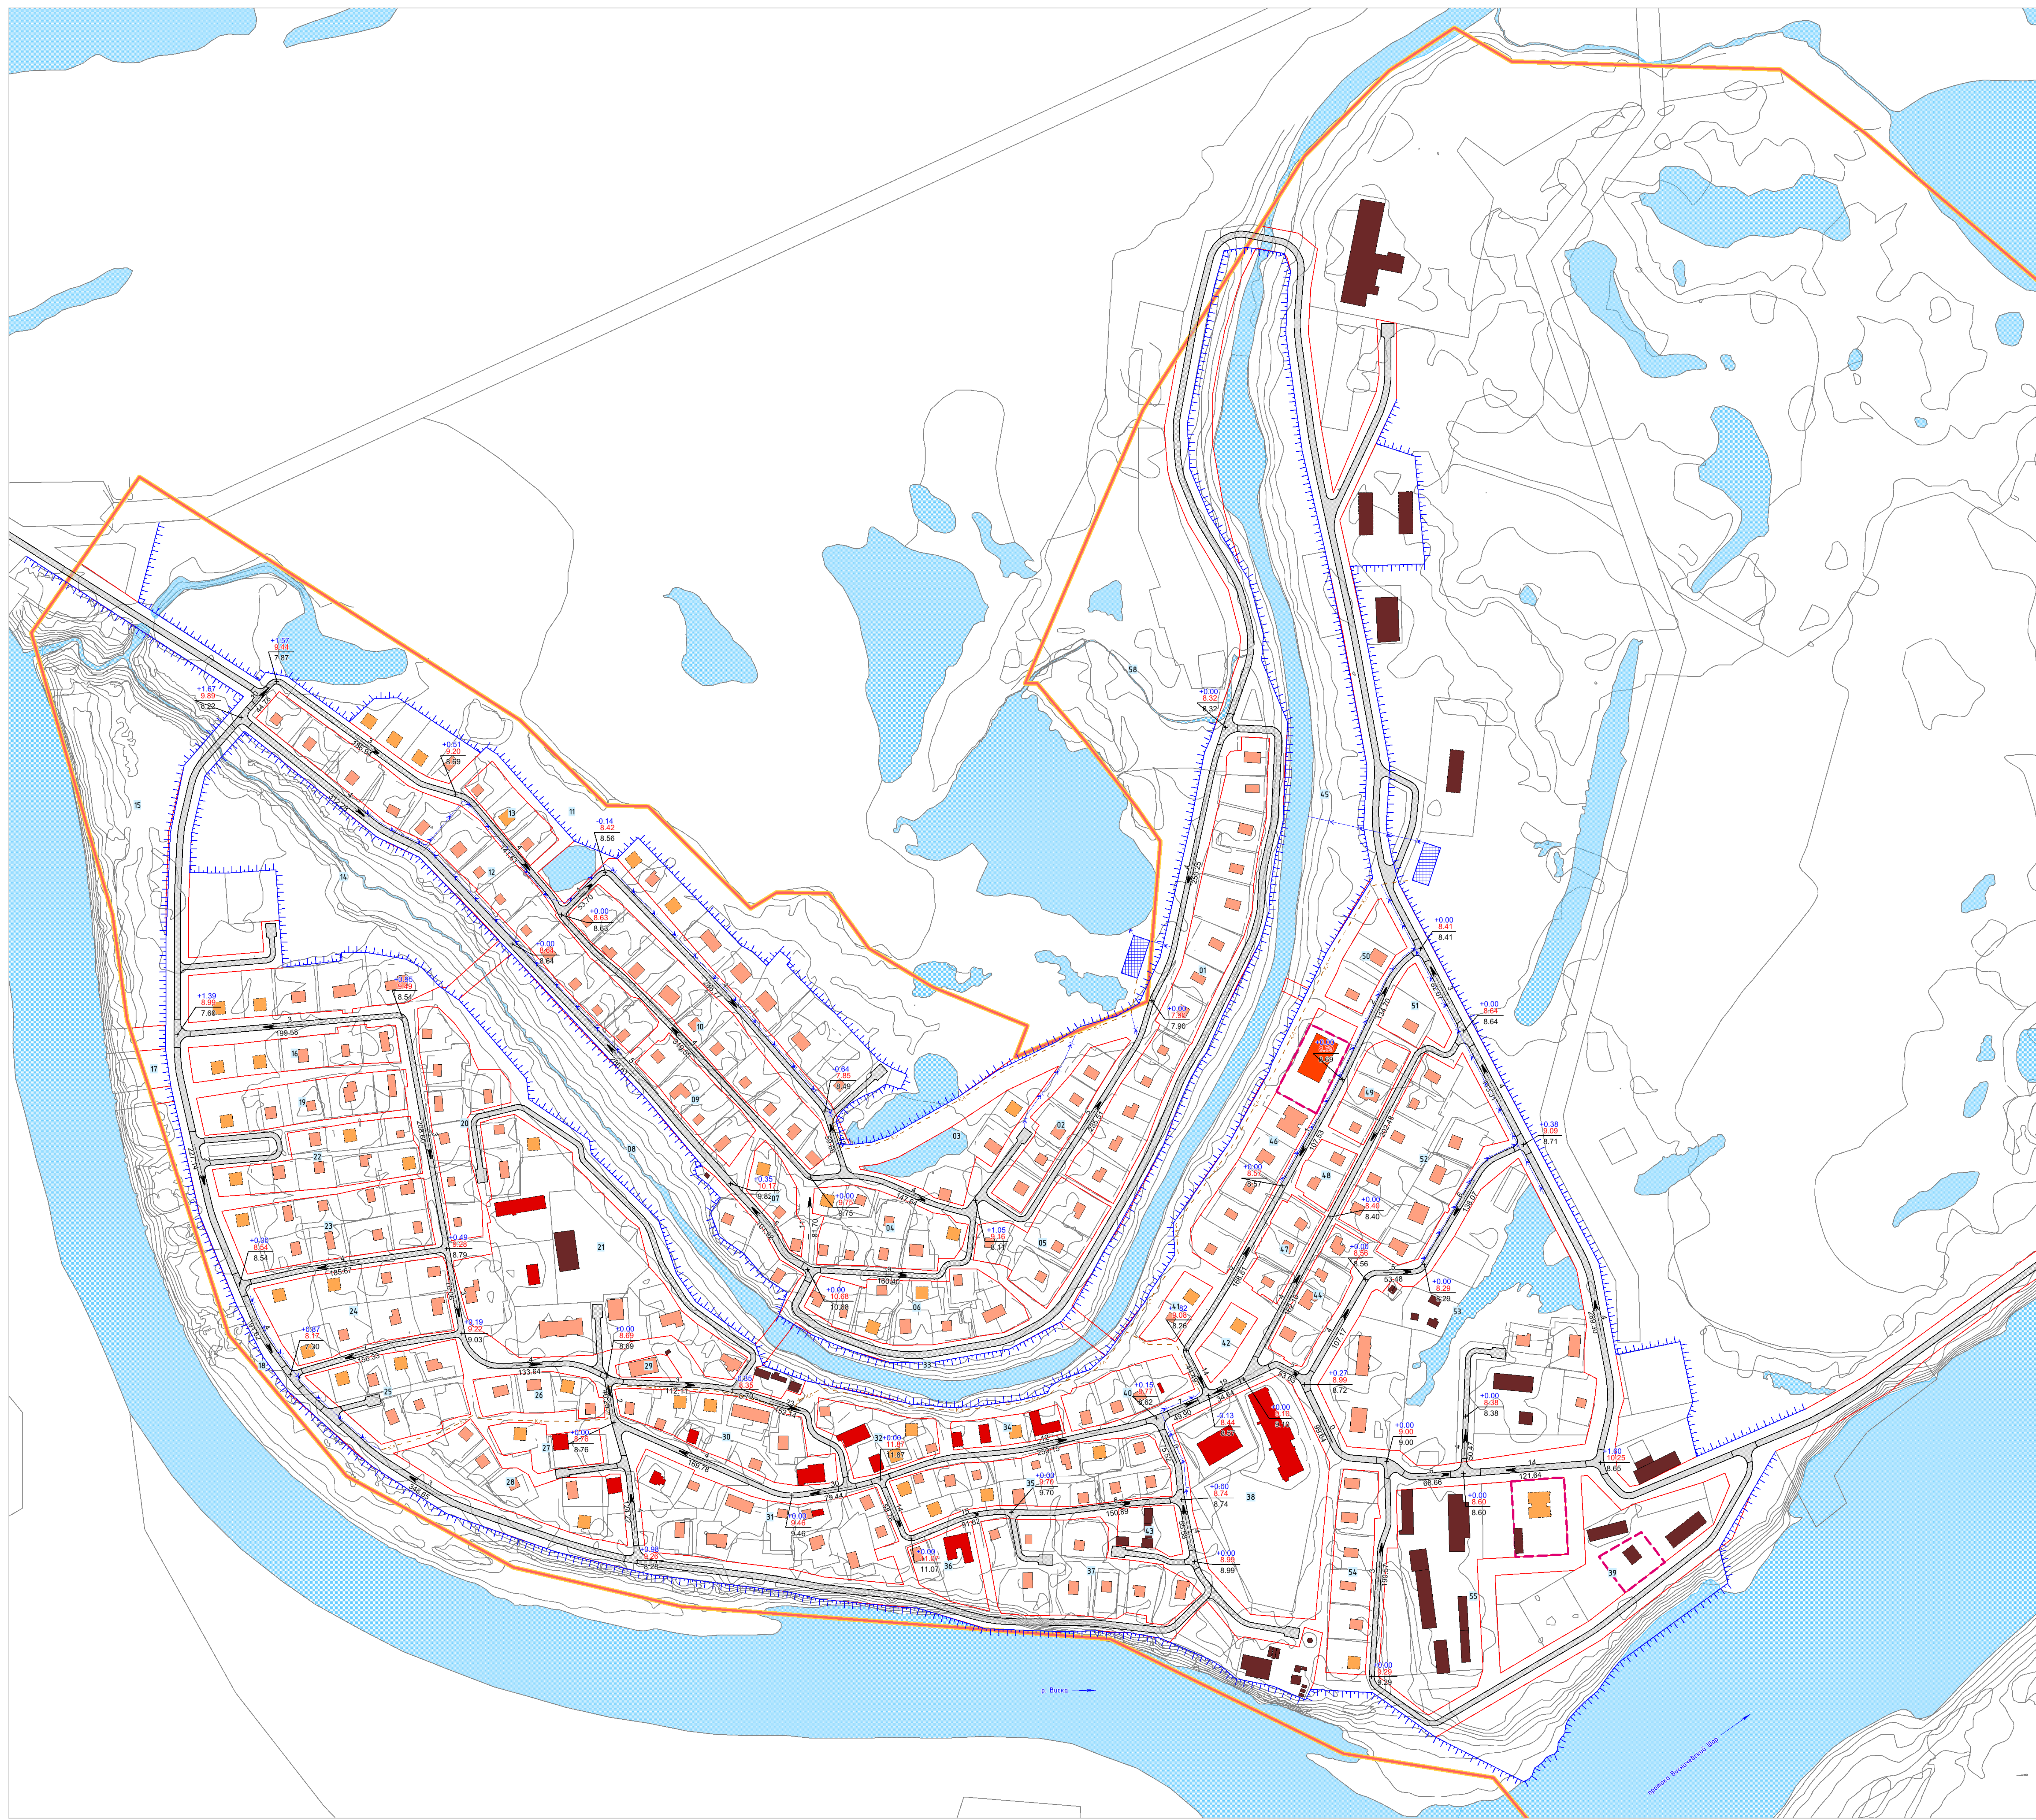

СИТУАЦИОННАЯ СХЕМА
М 1:10 000

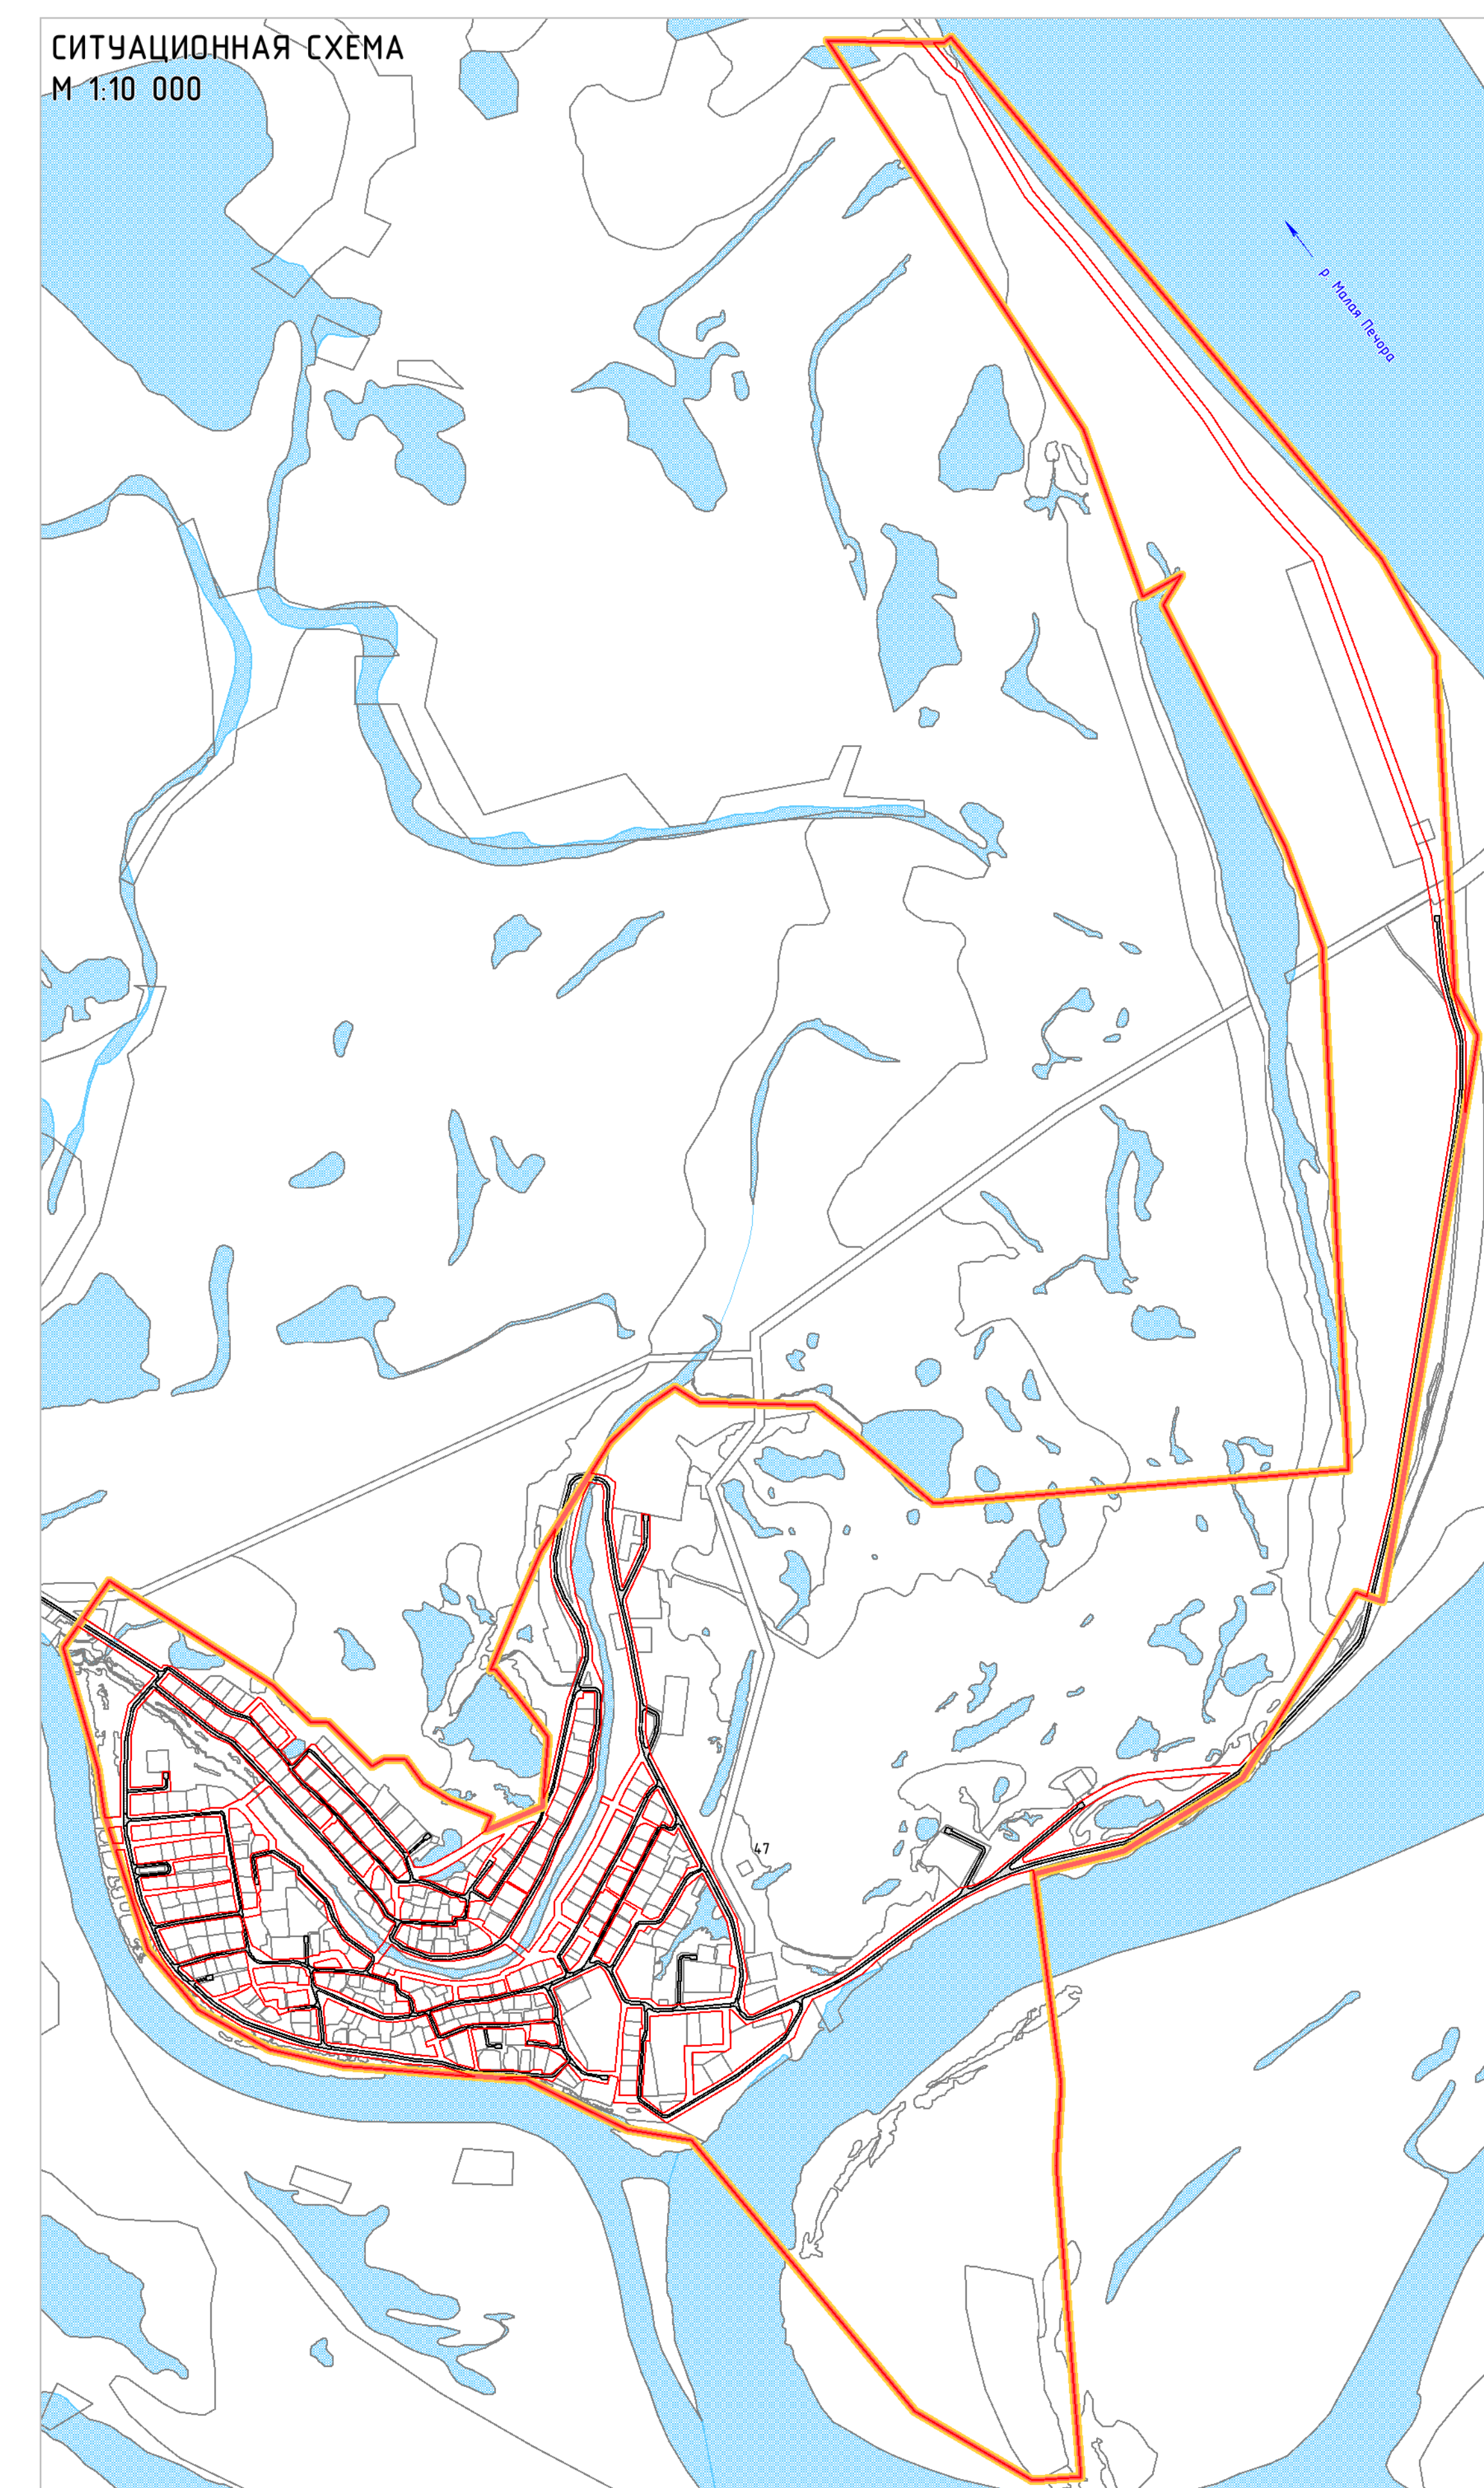

УСЛОВНЫЕ ОБОЗНАЧЕНИЯ

ГРАНИЦЫ

- Граница сельского поселения
- Граница населенного пункта (граница проектной территории)
- Проектные красные линии
- Территория первоначального планировочного развития
- Поверхностные водные объекты
- Номер элемента планировочной структуры

ЗДАНИЯ, СТРОЕНИЯ, СООРУЖЕНИЯ

- Жилые здания
- Общественные здания
- Нежилые здания
- Жилые здания проекционный
- Общественные здания
- Нежилые здания

АВТОМОБИЛЬНЫЕ ДОРОГИ И ЭЛЕМЕНТЫ УЛИЧНО-ДОРОЖНОЙ СЕТИ

- Автомобильная дорога, улично-дорожная сеть, проезды
- 4 95.47 Числопоказатель (числитель - уклоны, в прорисовке, знаменатель - расстояние, м)
- 0.21 54.83 Оценки, м ("красная", "серая", "рабочая")
- Водоотводные лотки (проект)
- Ливневая канализация (проект)
- Местные очистные сооружения (проект)

МЕРОПРИЯТИЯ ПО ИНЖЕНЕРНОЙ ЗАЩИТЕ ТЕРРИТОРИИ

- Защитная дамба обвалования