


ПРОЕКТ ПЛАНИРОВКИ ТЕРРИТОРИИ ПОСЕЛКА НЕЛЬМИН-НОС МУНИЦИПАЛЬНОГО ОБРАЗОВАНИЯ "МАЛОЗЕМЕЛЬСКИЙ СЕЛЬСОВЕТ"
 НЕНЕЦКОГО АВТОНОМНОГО ОКРУГА

СХЕМА РАЗМЕЩЕНИЯ СЕТЕЙ ИНЖЕНЕРНО-ТЕХНИЧЕСКОГО ОБЕСПЕЧЕНИЯ
 М 1:2 000

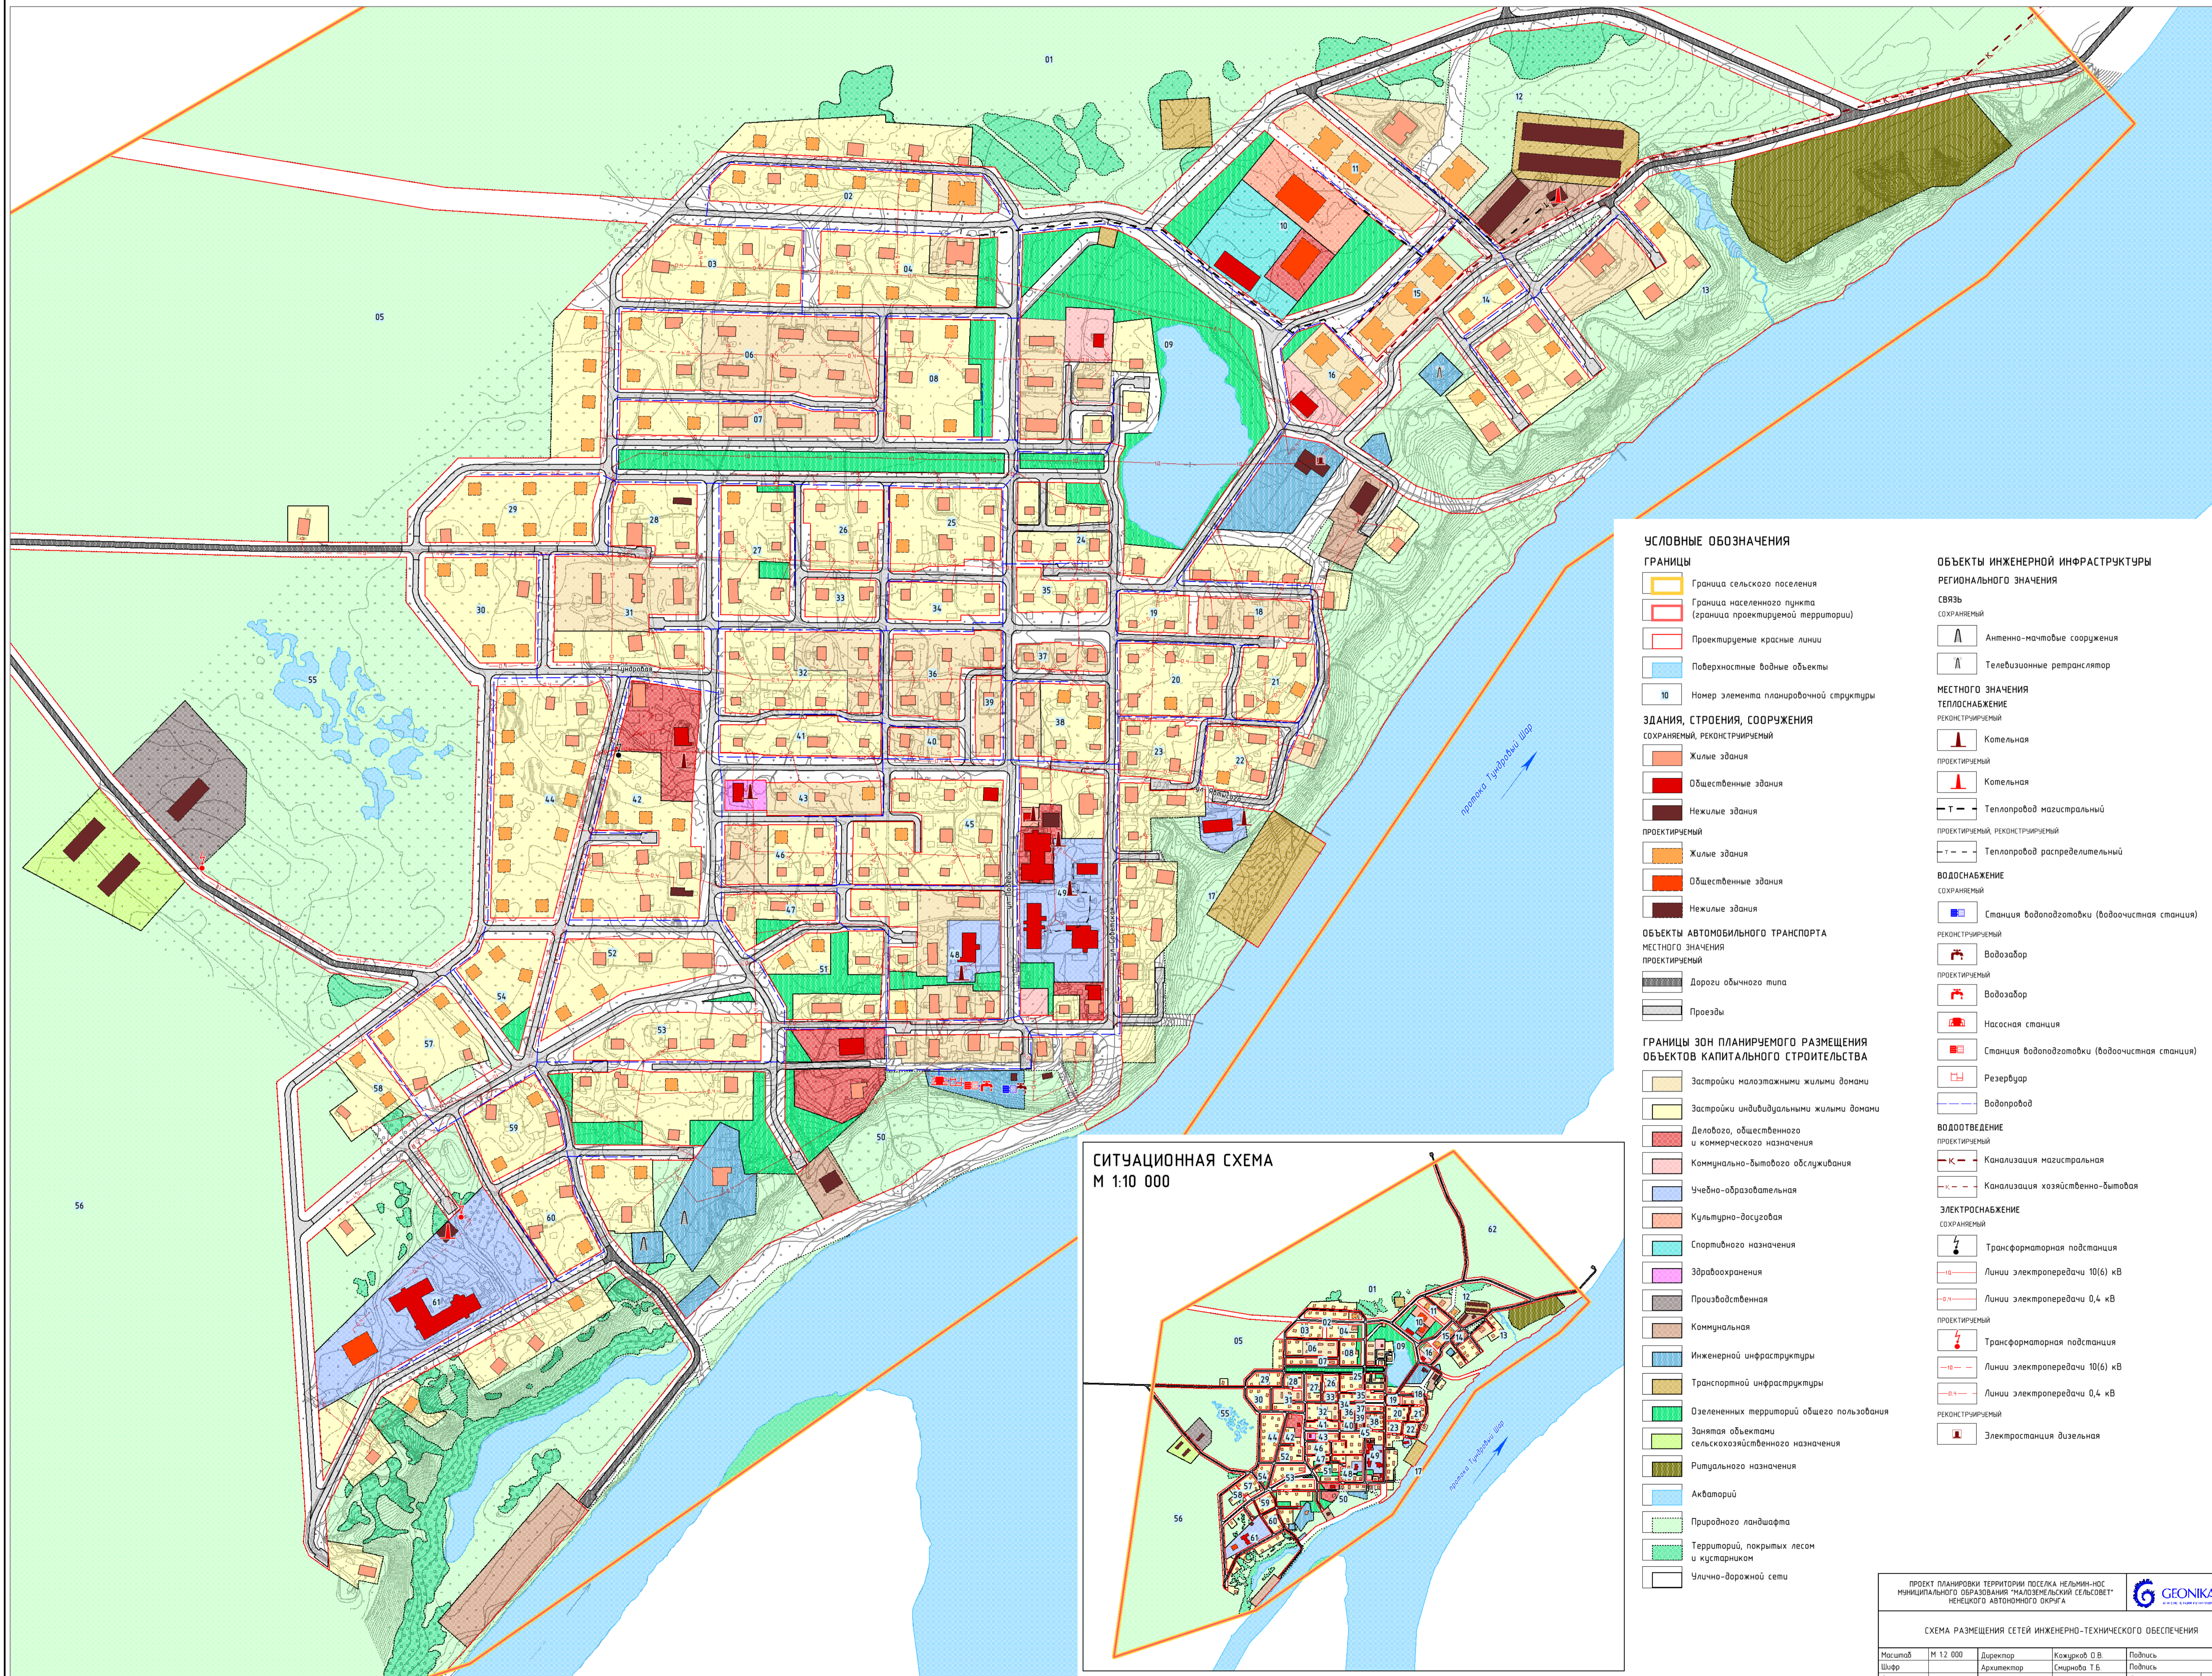

- УСЛОВНЫЕ ОБОЗНАЧЕНИЯ**
- ГРАНИЦЫ**
- Граница сельского поселения
 - Граница населенного пункта (граница проектируемой территории)
 - Проектируемые красные линии
 - Поверхностные водные объекты
 - 10 Номер элемента планировочной структуры
- ЗДАНИЯ, СТРОЕНИЯ, СООРУЖЕНИЯ**
- СОХРАНЯЕМЫЙ, РЕКОНСТРУИРУЕМЫЙ**
- Жилые здания
 - Общественные здания
 - Нежилые здания
- ПРОЕКТИРУЕМЫЙ**
- Жилые здания
 - Общественные здания
 - Нежилые здания
- ОБЪЕКТЫ АВТОМОБИЛЬНОГО ТРАНСПОРТА**
- МЕСТНОГО ЗНАЧЕНИЯ**
- ПРОЕКТИРУЕМЫЙ**
- Дороги общего типа
 - Проезды
- ГРАНИЦЫ ЗОН ПЛАНИРУЕМОГО РАЗМЕЩЕНИЯ ОБЪЕКТОВ КАПИТАЛЬНОГО СТРОИТЕЛЬСТВА**
- Застройки малоэтажными жилыми домами
 - Застройки индивидуальными жилыми домами
 - Делового, общественного и коммерческого назначения
 - Коммунально-бытового обслуживания
 - Учебно-образовательная
 - Культурно-досуговая
 - Спортивного назначения
 - Здравоохранения
 - Производственная
 - Коммунальная
 - Инженерной инфраструктуры
 - Транспортной инфраструктуры
 - Озелененных территорий общего пользования
 - Занятая объектами сельскохозяйственного назначения
 - Ритуального назначения
 - Акваторий
 - Природного ландшафта
 - Территорий, покрытых лесом и кустарником
 - Улично-дорожной сети
- ОБЪЕКТЫ ИНЖЕНЕРНОЙ ИНФРАСТРУКТУРЫ РЕГИОНАЛЬНОГО ЗНАЧЕНИЯ**
- СВЯЗЬ**
- СОХРАНЯЕМЫЙ**
- Антенно-начальные сооружения
 - Телевизионные ретрансляторы
- МЕСТНОГО ЗНАЧЕНИЯ**
- ТЕПЛОСНАБЖЕНИЕ**
- РЕКОНСТРУИРУЕМЫЙ**
- Котельная
 - Котельная
 - Теплопровод магистральный
 - Теплопровод распределительный
- ПРОЕКТИРУЕМЫЙ, РЕКОНСТРУИРУЕМЫЙ**
- ВОДОСНАБЖЕНИЕ**
- СОХРАНЯЕМЫЙ**
- Станция водоподготовки (водоочистная станция)
- РЕКОНСТРУИРУЕМЫЙ**
- Водозабор
- ПРОЕКТИРУЕМЫЙ**
- Водозабор
 - Насосная станция
 - Станция водоподготовки (водоочистная станция)
 - Резервуар
 - Водопровод
- ВОДООТВЕДЕНИЕ**
- ПРОЕКТИРУЕМЫЙ**
- Канализация магистральная
 - Канализация хозяйственно-бытовая
- ЭЛЕКТРОСНАБЖЕНИЕ**
- СОХРАНЯЕМЫЙ**
- Трансформаторная подстанция
 - Линии электропередачи 10(6) кВ
 - Линии электропередачи 0,4 кВ
- ПРОЕКТИРУЕМЫЙ**
- Трансформаторная подстанция
 - Линии электропередачи 10(6) кВ
 - Линии электропередачи 0,4 кВ
- РЕКОНСТРУИРУЕМЫЙ**
- Электростанция дизельная