


**ПРОЕКТ ПЛАНИРОВКИ ТЕРРИТОРИИ ПОСЕЛКА НЕЛЬМИН-НОС МУНИЦИПАЛЬНОГО ОБРАЗОВАНИЯ "МАЛОЗЕМЕЛЬСКИЙ СЕЛЬСОВЕТ" НЕНЕЦКОГО АВТОНОМНОГО ОКРУГА**

**ВАРИАНТ ПЛАНИРОВОЧНОГО РЕШЕНИЯ ЗАСТРОЙКИ ТЕРРИТОРИИ  
М 1:2 000**

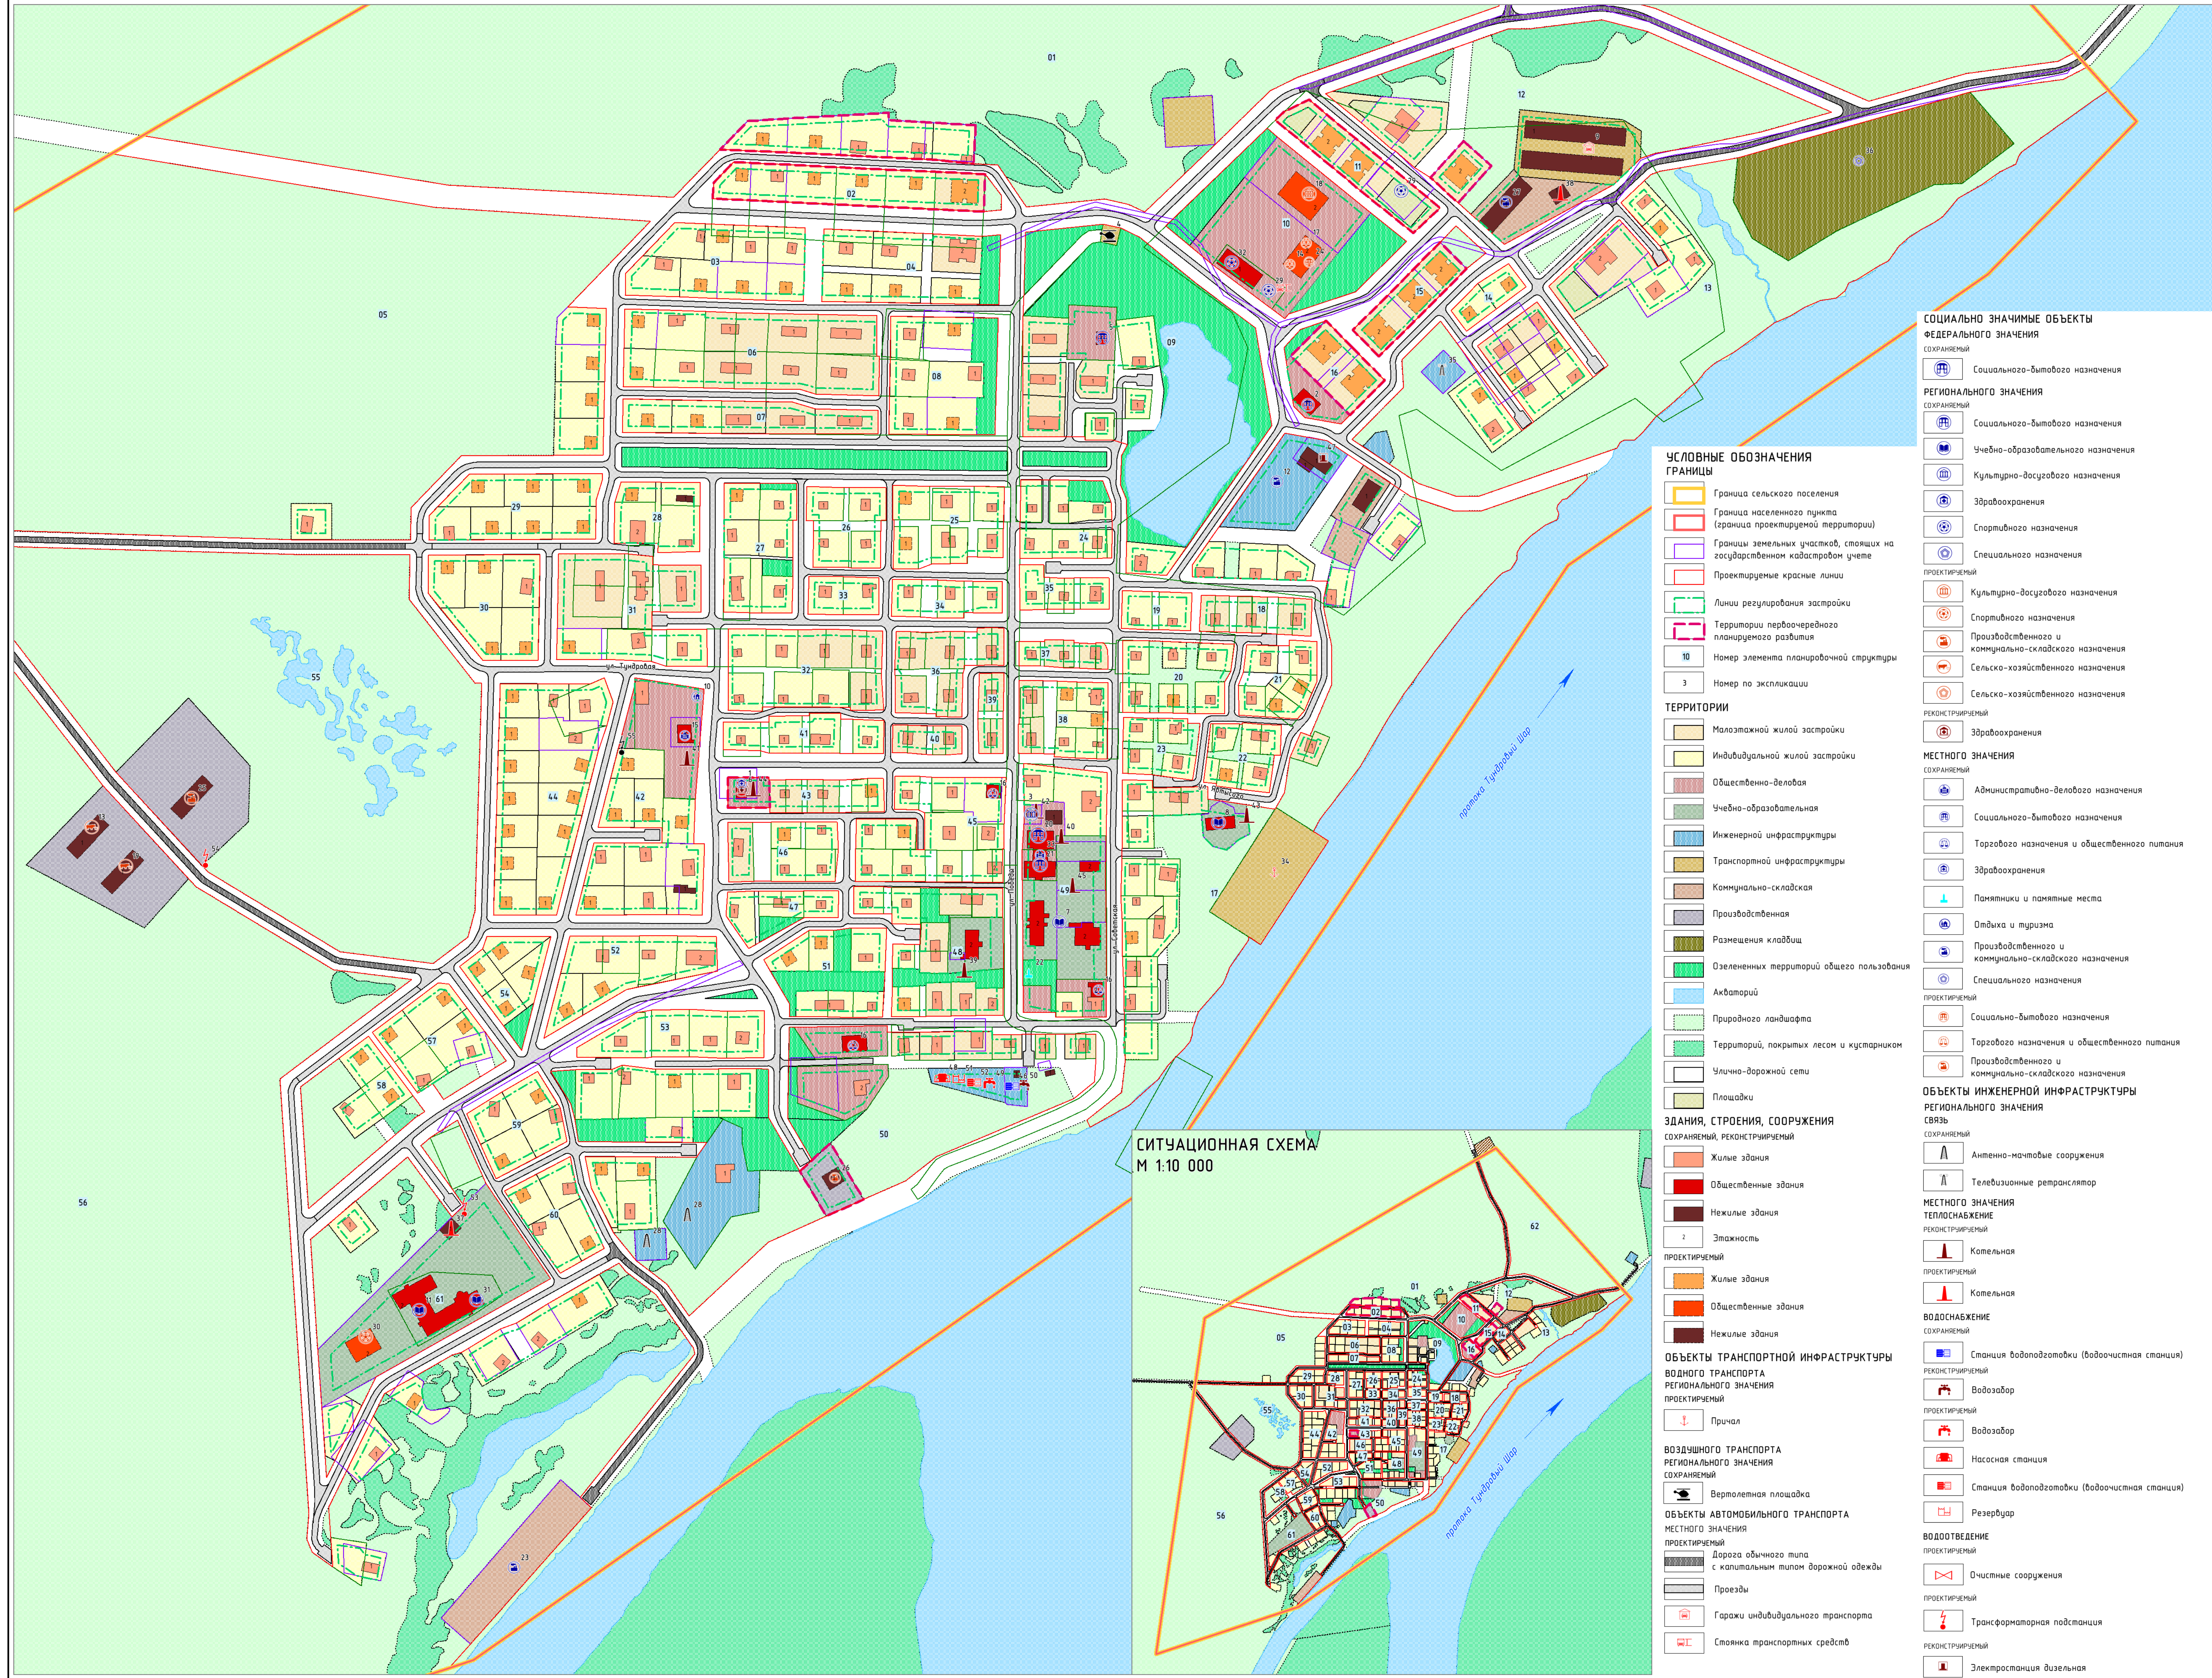

**ЭКСПЛИКАЦИЯ ЗДАНИЙ И СООРУЖЕНИЙ**

Номер позиции	Наименование объекта	Статус объекта	Единицы измерения	Мощность расчетная
1	Аптека ГУП НАО "Немецкая фармаша"	Сохраняемый	объект	1
2	Баня	Сохраняемый	мест	-
3	Библиотека-филиал № 19 п. Нельмин-Нос ГБУК НАО «НЦБ им. А. И. Пычкова»	Сохраняемый	тыс ед	9
4	Вертолетная площадка Нельмин-Нос	Сохраняемый	Региональное	-
5	Ветеринарный участок	Сохраняемый	объект	1
6	Врачебная амбулатория ГБОУ НАО «Детский п. Нельмин-Нос»	Реконструируемый	посещ./см	40
7	ГБОУ НАО «Основная школа п. Нельмин-Нос»	Сохраняемый	мест	76
8	ГБОУ НАО «Основная школа п. Нельмин-Нос»	Сохраняемый	учащихся	97
9	Гаражи индивидуального транспорта	Проектируемый	машинмест	100
10	Детская площадка	Сохраняемый	объект	1
11	Детский сад	Сохраняемый	мест	220
12	ЖКУ "Нельмин-Нос"	Сохраняемый	объект	1
13	Звероферма	Проектируемый	объект	1
14	Кафе	Проектируемый	мест	50
15	Кантора СПК им. Выучейского	Сохраняемый	объект	1
16	Магазин (3 шт.)	Сохраняемый	м2 торг пл	-
17	Магазин	Проектируемый	м2 торг пл	300
18	Новое здание ГБУК НАО "Этнокультурный центр поселка Нельмин-Нос"	Проектируемый	мест	250
19	Общеведческая ферма	Проектируемый	объект	1
20	Отделение почты	Сохраняемый	объект	1
21	Отдельный пост п. Нельмин-Нос, подразделение КУ НАО «ОГПС»	Сохраняемый	автомоб	-
22	Памятник	Сохраняемый	объект	1
23	Площадка для выгрузки складирования угля и дрв	Сохраняемый	объект	1
24	Предприятие бытового обслуживания	Проектируемый	рабочих мест	3
25	Предприятие по обработке и выделке шкур	Проектируемый	объект	1
26	Рыбоприемный пункт	Проектируемый	объект	1
27	Складская территория	Сохраняемый	объект	1
28	Антенно-мачтовые сооружения (2 шт.)	Сохраняемый	-	-
29	Спортивная площадка	Сохраняемый	м2 общ пл	-
30	Спортивный зал при здании строящейся школы	Проектируемый	м2 пл пола	450
31	Средняя общеобразовательная школа	Сохраняемый	учащихся	110
32	Филиал п. Нельмин-Нос ГБУ НАО «Спортивная школа «Труд»	Сохраняемый	м2 пл пола	-
33	Администрация	Сохраняемый	объект	1
34	Причал	Проектируемый	Региональное	1
35	Телевизионные ретрансляторы	Сохраняемый	-	-
36	Кладбище п. Нельмин-Нос	Сохраняемый	га	2
37	Локальная котельная	Проектируемый	Гкал/ч	0,5
38	Котельная	Проектируемый	Гкал/ч	0,7
39	Локальная котельная	Реконструируемый	Гкал/ч	-
40	Локальная котельная	Реконструируемый	Гкал/ч	-
41	Локальная котельная	Реконструируемый	Гкал/ч	-
42	Локальная котельная	Реконструируемый	Гкал/ч	0,03
43	Локальная котельная	Реконструируемый	Гкал/ч	0,042
44	Локальная котельная	Реконструируемый	Гкал/ч	0,44
45	Локальная котельная	Реконструируемый	Гкал/ч	0,021
46	Водоподготовительная установка контейнерного типа (БВПУ-К)	Сохраняемый	м3/сут	-
47	Дизельные электростанции	Реконструируемый	кВт	-
48	Водопроводная насосная станция	Проектируемый	м3/сут	300
49	Подземный водозабор	Проектируемый	м3/сут	305
50	Подземный водозабор (для технических нужд)	Реконструируемый	м3/сут	-
51	Резервуар для хранения воды (водоочистная станция)	Проектируемый	м3	-
52	Станция водоподготовки (водоочистная станция)	Проектируемый	м3/сут	300
53	Трансформаторные подстанции	Проектируемый	кВт	-
54	Трансформаторные подстанции	Проектируемый	кВт	-
55	Трансформаторные подстанции	Сохраняемый	кВт	-

- УСЛОВНЫЕ ОБОЗНАЧЕНИЯ ГРАНИЦЫ**
- Граница сельского поселения
  - Граница населенного пункта (граница проектируемой территории)
  - Границы земельных участков, стоящих на государственном кадастровом учете
  - Проектируемые красные линии
  - Линии регулирования застройки
  - Территории первоочередного планировочного развития
  - 10 - Номер элемента планировочной структуры
  - 3 - Номер по экспликации
- ТЕРРИТОРИИ**
- Малоэтажная жилой застройки
  - Индивидуальной жилой застройки
  - Общественно-деловая
  - Учебно-образовательная
  - Инженерной инфраструктуры
  - Транспортной инфраструктуры
  - Коммунально-складская
  - Производственная
  - Размещения кладбищ
  - Озелененных территорий общего пользования
  - Акваторий
  - Природного ландшафта
  - Территории, покрытых лесом и кустарником
  - Улично-дорожной сети
  - Площадки
- ЗДАНИЯ, СТРОЕНИЯ, СООРУЖЕНИЯ**
- Жилые здания
  - Общественные здания
  - Нежилые здания
  - Этажность
  - Жилые здания
  - Общественные здания
  - Нежилые здания
- ОБЪЕКТЫ ТРАНСПОРТНОЙ ИНФРАСТРУКТУРЫ ВОДНОГО ТРАНСПОРТА РЕГИОНАЛЬНОГО ЗНАЧЕНИЯ**
- Причал
- ВОЗДУШНОГО ТРАНСПОРТА РЕГИОНАЛЬНОГО ЗНАЧЕНИЯ**
- Вертолетная площадка
- ОБЪЕКТЫ АВТОМОБИЛЬНОГО ТРАНСПОРТА МЕСТНОГО ЗНАЧЕНИЯ**
- Дорога общего типа с капитальным типом дорожной одежды
  - Проезды
  - Гаражи индивидуального транспорта
  - Стоянка транспортных средств
- СОЦИАЛЬНО ЗНАЧИМЫЕ ОБЪЕКТЫ ФЕДЕРАЛЬНОГО ЗНАЧЕНИЯ**
- Социально-бытового назначения
- РЕГИОНАЛЬНОГО ЗНАЧЕНИЯ**
- Социально-бытового назначения
  - Учебно-образовательного назначения
  - Культурно-досугового назначения
  - Здравоохранения
  - Спортивного назначения
  - Специального назначения
- ПРОЕКТИРУЕМЫЙ**
- Культурно-досугового назначения
  - Спортивного назначения
  - Производственного и коммунально-складского назначения
  - Сельско-хозяйственного назначения
  - Сельско-хозяйственного назначения
  - Здравоохранения
- РЕКОНСТРУИРУЕМЫЙ**
- Здравоохранения
- МЕСТНОГО ЗНАЧЕНИЯ**
- Административно-делового назначения
  - Социально-бытового назначения
  - Торгового назначения и общественного питания
  - Здравоохранения
  - Памятники и памятные места
  - Отдыха и туризма
  - Производственного и коммунально-складского назначения
  - Специального назначения
- ОБЪЕКТЫ ИНЖЕНЕРНОЙ ИНФРАСТРУКТУРЫ РЕГИОНАЛЬНОГО ЗНАЧЕНИЯ**
- Антенно-мачтовые сооружения
  - Телевизионные ретрансляторы
- МЕСТНОГО ЗНАЧЕНИЯ ТЕПЛОСНАБЖЕНИЕ**
- Котельная
  - Котельная
- ВОДОСНАБЖЕНИЕ**
- Станция водоподготовки (водоочистная станция)
  - Водозабор
  - Водозабор
  - Насосная станция
  - Станция водоподготовки (водоочистная станция)
  - Резервуар
- ВОДОСВЕТОВЕДЕНИЕ**
- Очистные сооружения
  - Трансформаторная подстанция
  - Электростанция дизельная

**СИТУАЦИОННАЯ СХЕМА  
М 1:10 000**