


ДОКУМЕНТАЦИЯ ПО ПЛАНИРОВКЕ ТЕРРИТОРИИ.
ПРОЕКТ МЕЖЕВАНИЯ ТЕРРИТОРИИ ПОСЕЛКА АМДЕРМА НЕНЕЦКОГО АВТОНОМНОГО ОКРУГА
ЧЕРТЕЖ МЕЖЕВАНИЯ ТЕРРИТОРИИ
М 1:2 000

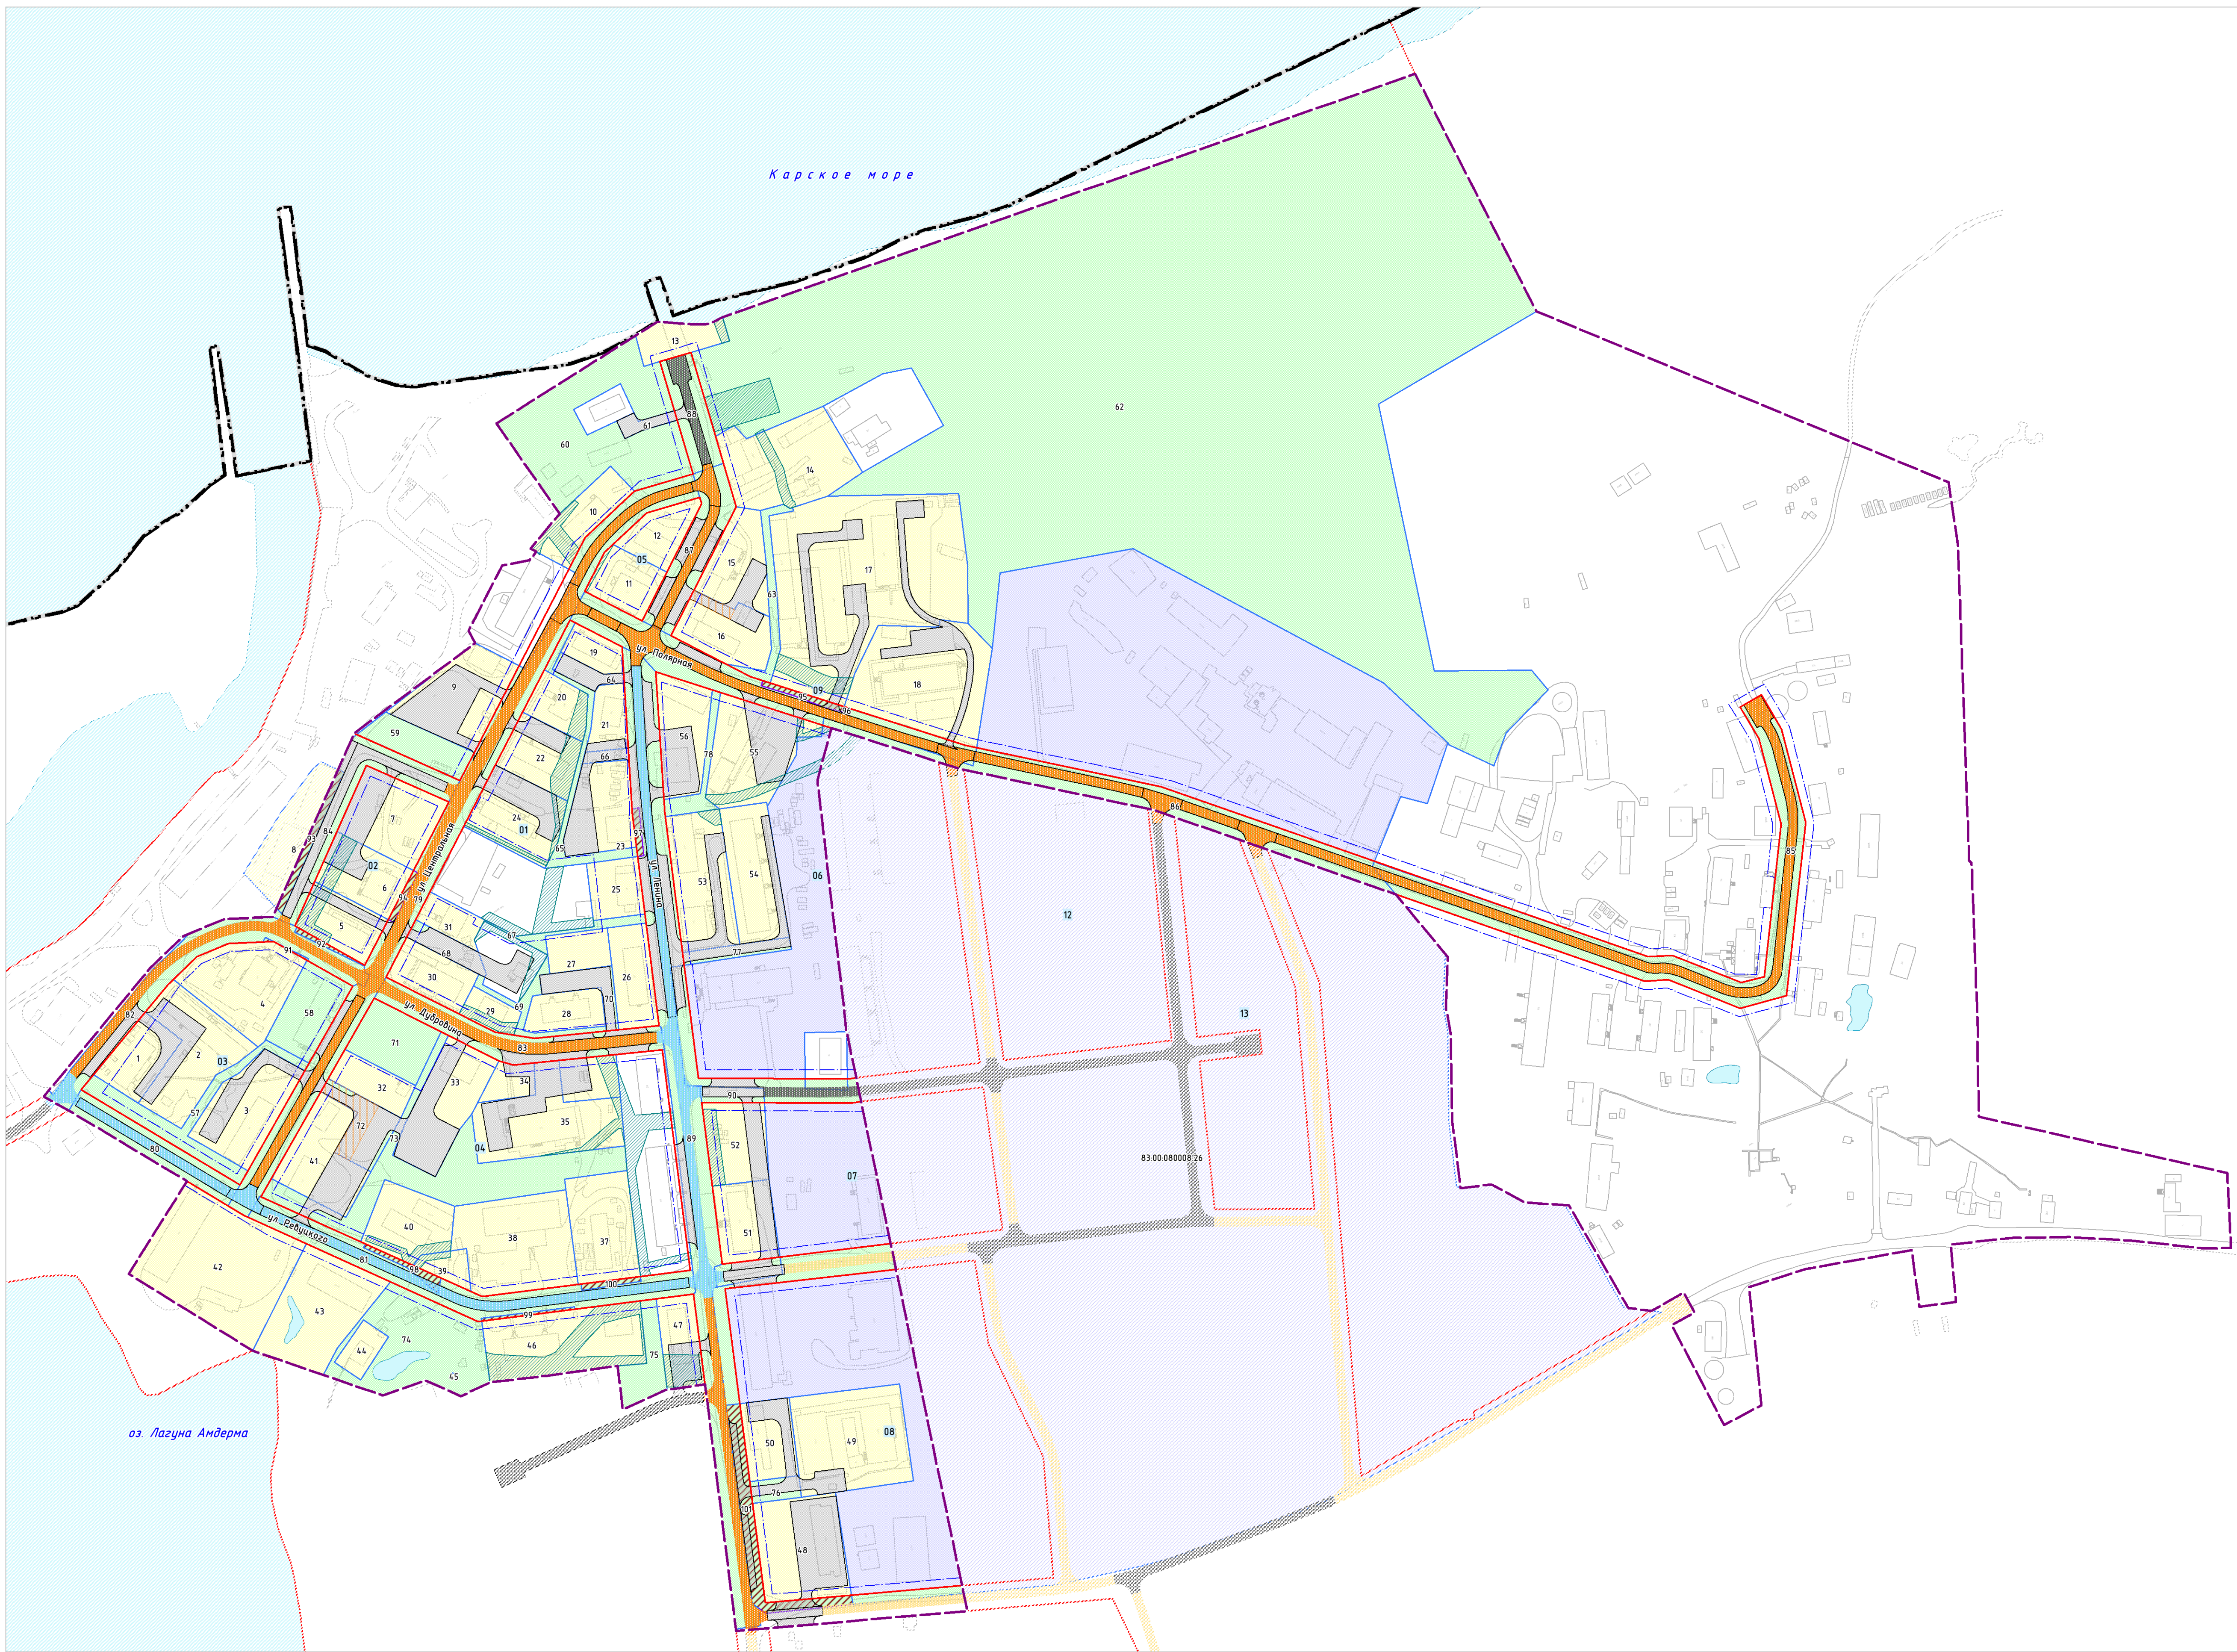

УСЛОВНЫЕ ОБОЗНАЧЕНИЯ

ГРАНИЦЫ И ТЕРРИТОРИИ

- Граница сельского поселения
- Граница населенного пункта
- Граница проектируемой территории
- Красные линии (границы планируемых элементов планировочной структуры)
- Номер элемента планировочной структуры
- Линии отступа от красных линий в целях определения мест допустимого размещения зданий, строений, сооружений
- Поверхностные водные объекты

ГРАНИЦЫ ЗЕМЕЛЬНЫХ УЧАСТКОВ

- Границы образуемых земельных участков
- Границы образуемых земельных участков, которые после образования будут относиться к территориям общего пользования
- Границы изменяемых земельных участков
- Границы образуемых земельных участков, в отношении которых предполагается их резервирование и (или) изъятие для государственных или муниципальных нужд
- Условный номер образуемого земельного участка
- Номер изменяемого земельного участка

ГРАНИЦЫ ПУБЛИЧНЫХ СЕРВИТУТОВ




- Для использования земельного участка в целях размещения сетей инженерно-технического обеспечения
- Для прохода или проезда через земельный участок

ОБЪЕКТЫ ТРАНСПОРТНОЙ ИНФРАСТРУКТУРЫ

АВТОМОБИЛЬНОГО ТРАНСПОРТА

- МЕСТНОГО НАЗНАЧЕНИЯ
- СОХРАНЯЕМЫЙ
- Автомобильные дороги
- Основные улицы в жилой застройке
- Второстепенные улицы в жилой застройке
- Проезды
- ПЛАНИРУЕМЫЙ К РАЗМЕЩЕНИЮ
- Автомобильные дороги
- Основные улицы в жилой застройке
- Второстепенные улицы в жилой застройке
- Проезды

Примечание - перечень и сведения о видах разрешенного использования, площади образуемых земельных участков, в том числе возможные способы их образования приведены в текстовой части проекта межевания территории.

ДОКУМЕНТАЦИЯ ПО ПЛАНИРОВКЕ ТЕРРИТОРИИ ПРОЕКТ МЕЖЕВАНИЯ ТЕРРИТОРИИ ПОСЕЛКА АМДЕРМА НЕНЕЦКОГО АВТОНОМНОГО ОКРУГА				 GEONIKA ООО "ГЕОНИКА"	
ЧЕРТЕЖ МЕЖЕВАНИЯ ТЕРРИТОРИИ					
Масштаб	1 : 2 000	Директор	Кожирков Д.В.	Подпись	
Шифр		Рук. проекта	Лозыненко П.Н.	Подпись	
Дата				Лист	ПМ 01