



ВНЕСЕНИЕ ИЗМЕНЕНИЙ В ГЕНЕРАЛЬНЫЙ ПЛАН СЕЛЬСКОГО ПОСЕЛЕНИЯ "ПОСЕЛОК АМДЕРМА" ЗАПОЛЯРНОГО РАЙОНА НЕНЕЦКОГО АВТОНОМНОГО ОКРУГА

КАРТА ИСПОЛЬЗОВАНИЯ ТЕРРИТОРИИ
М 1:5 000

П. АМДЕРМА (ФРАГМЕНТ)
М 1:5 000

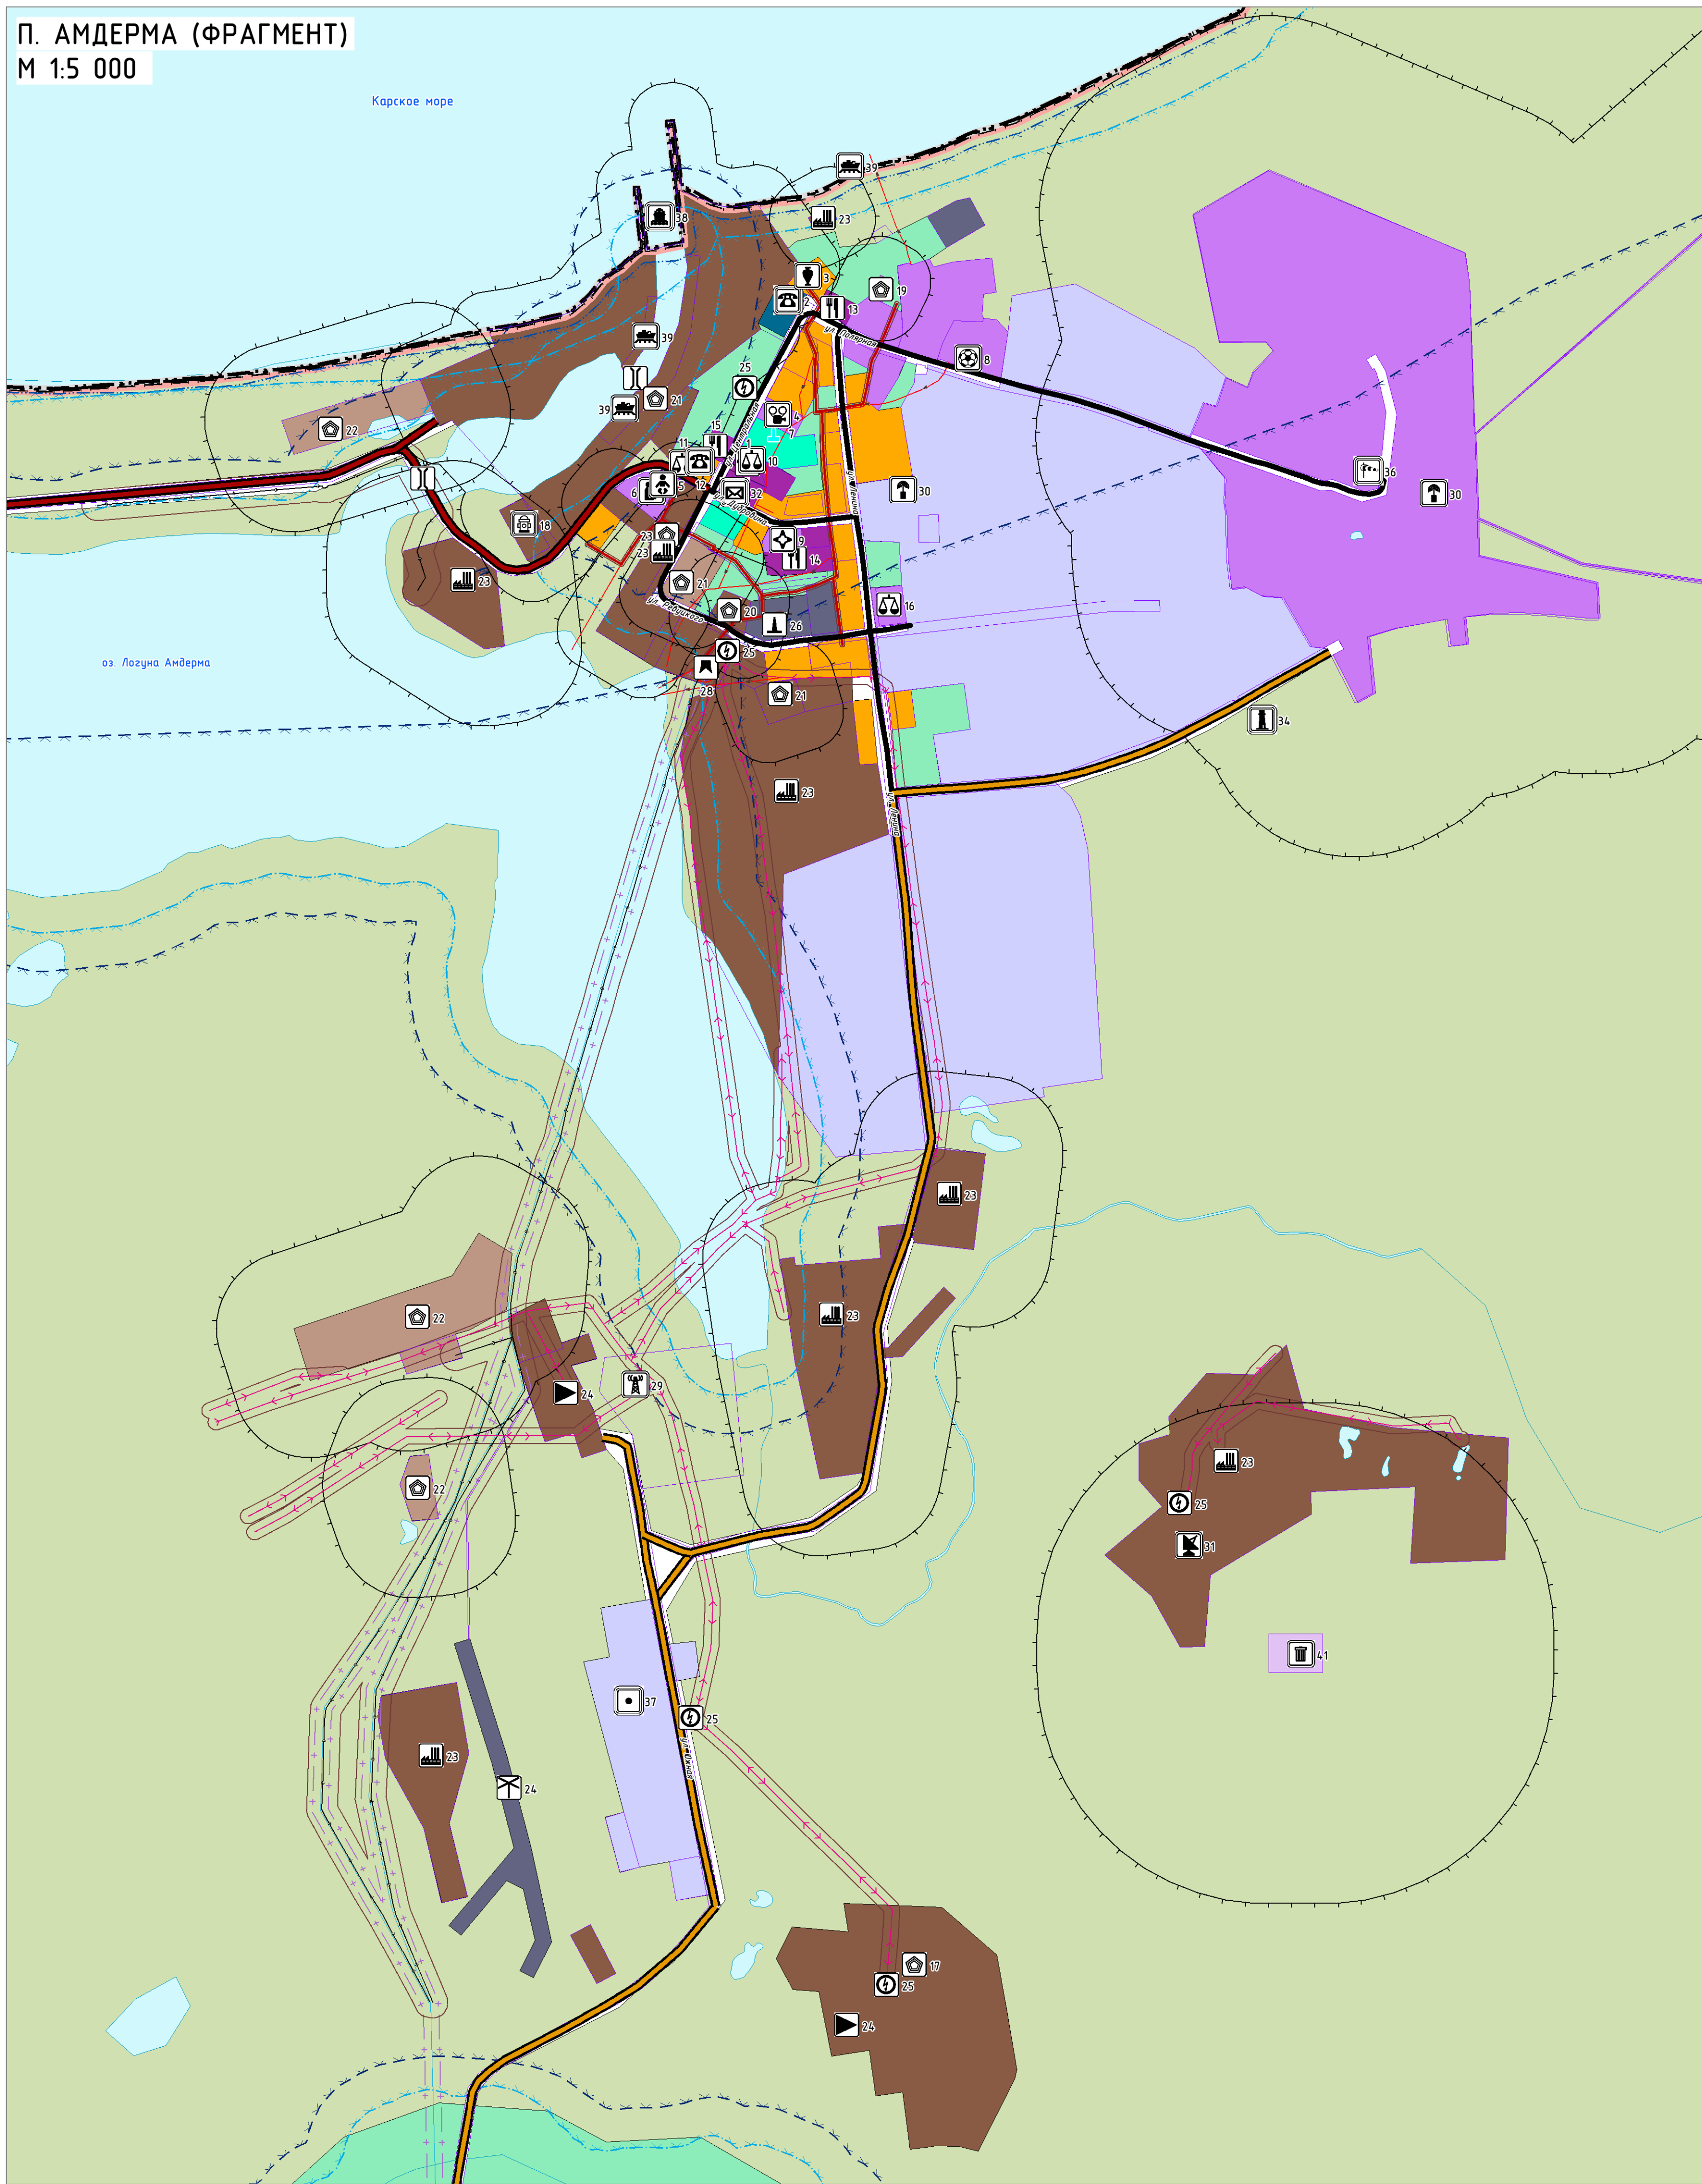

П. АМДЕРМА
М 1:5 000

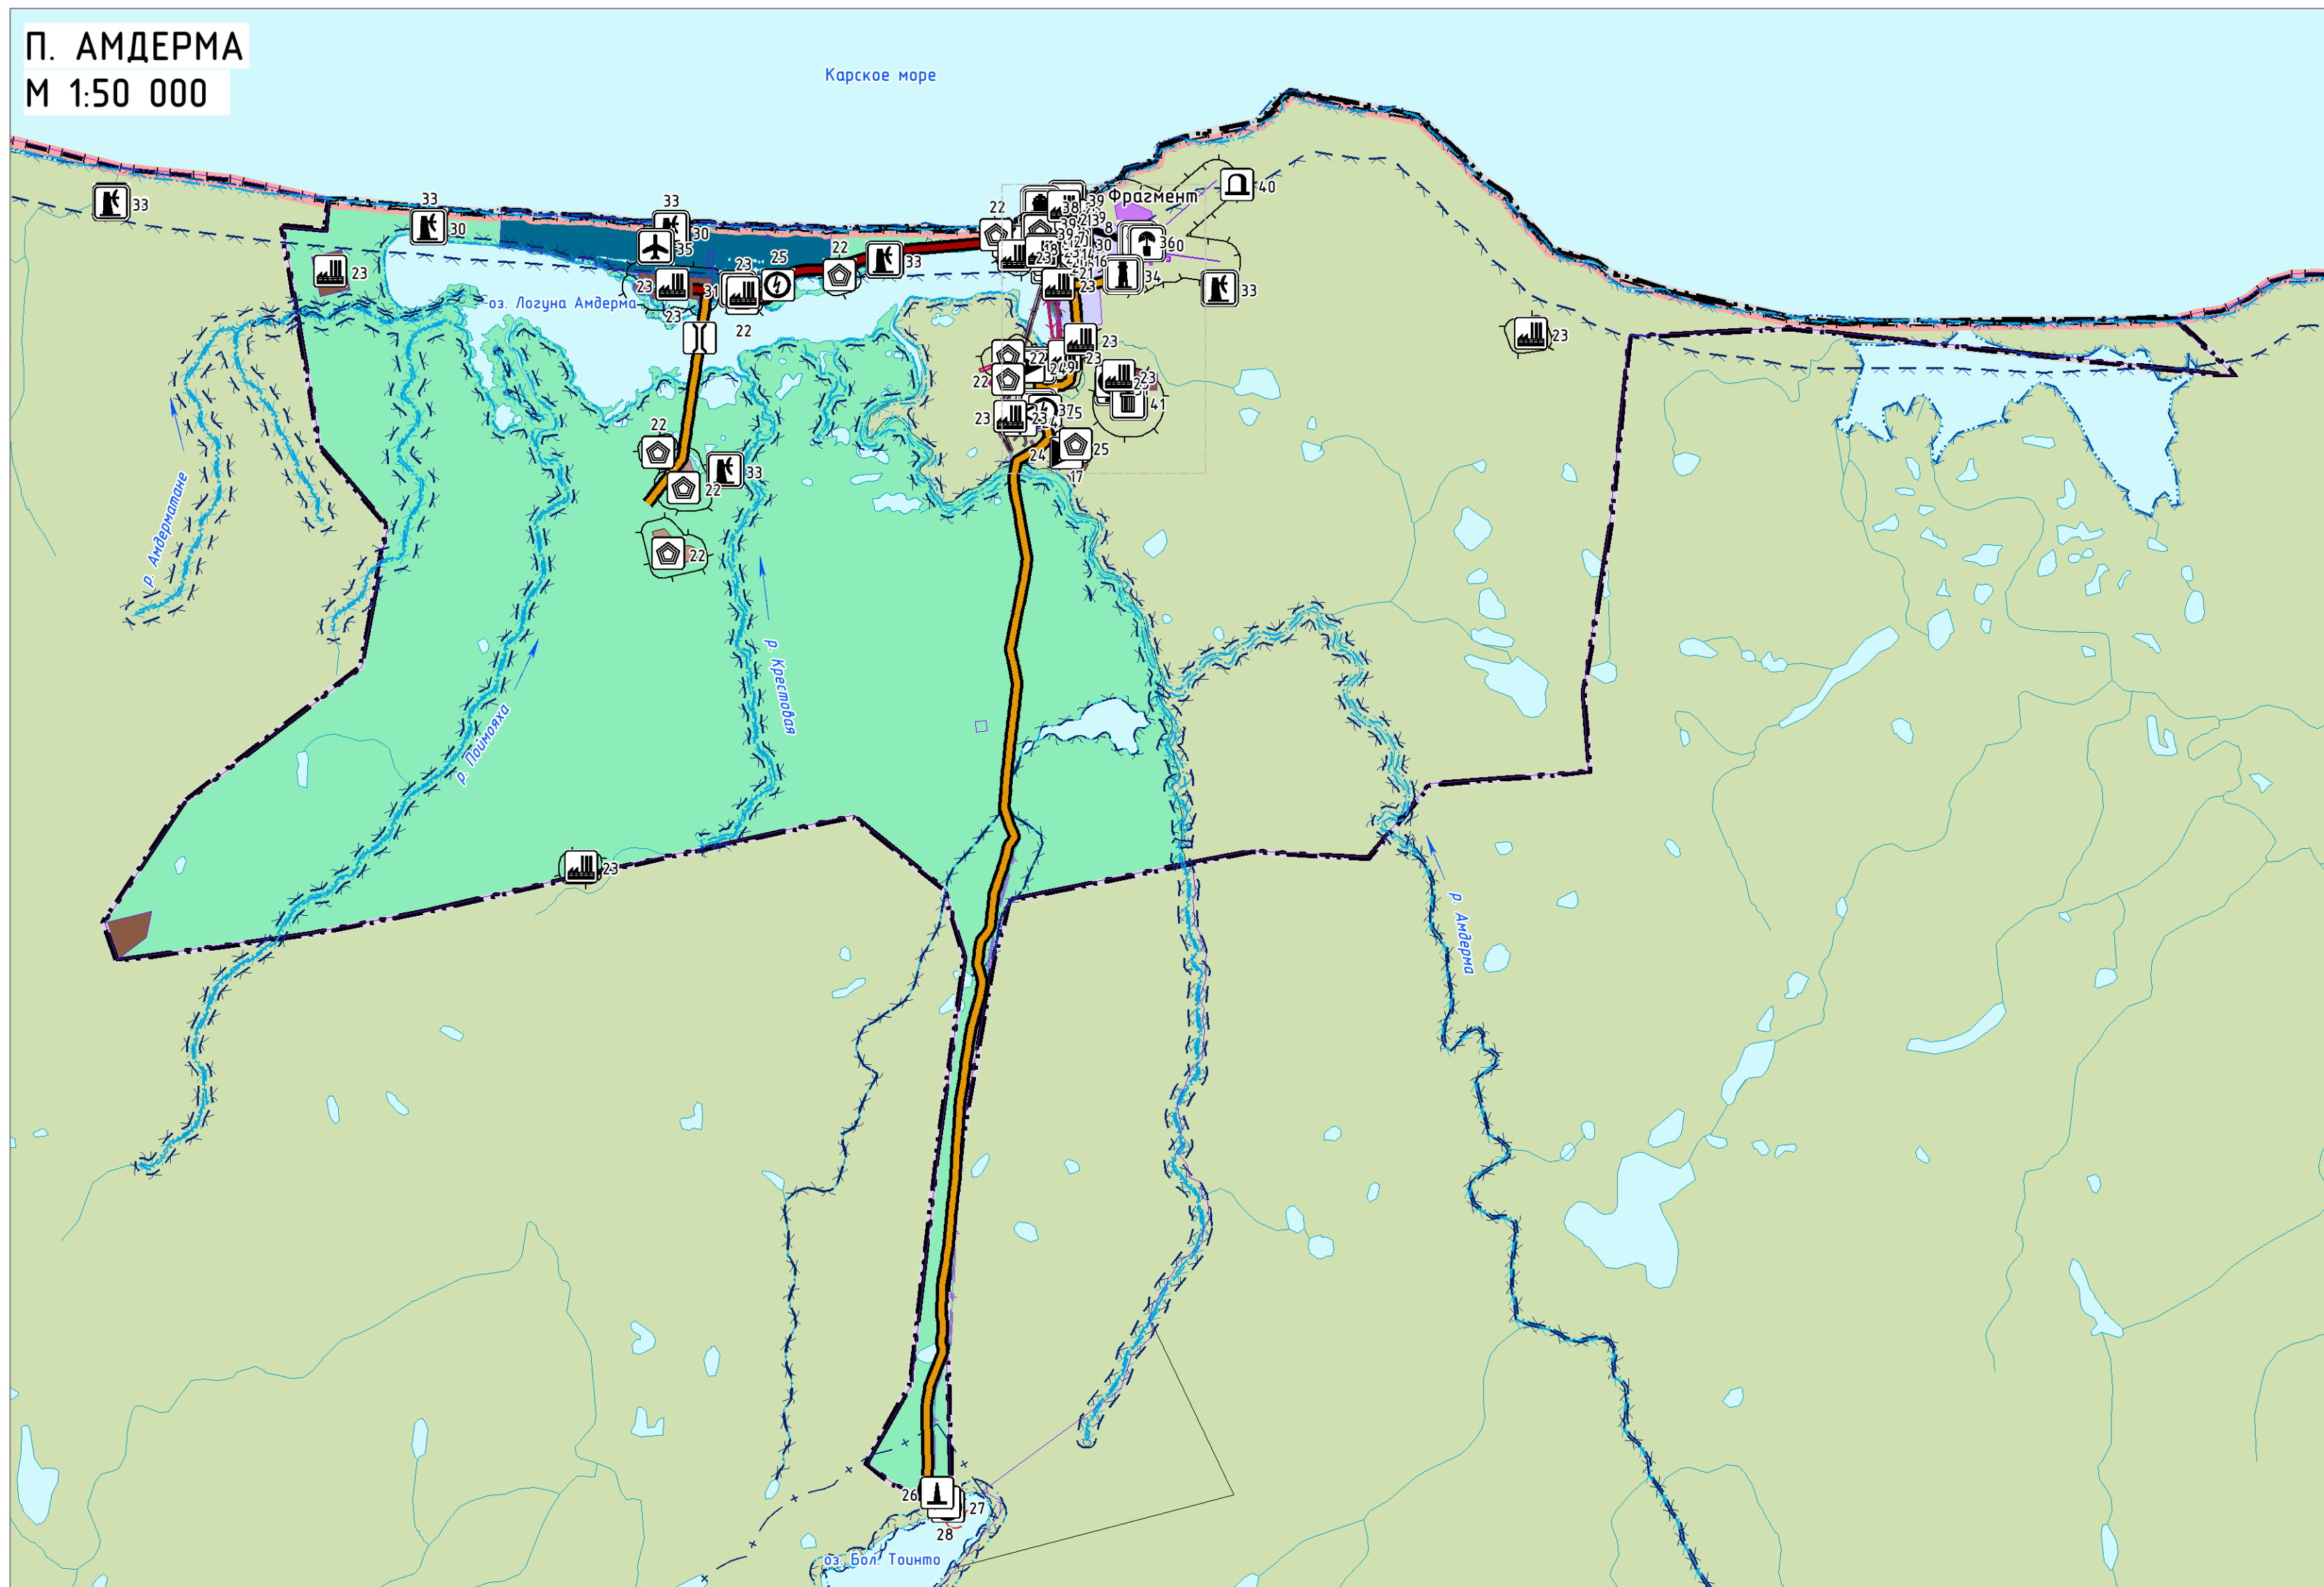

УСЛОВНЫЕ ОБОЗНАЧЕНИЯ

ГРАНИЦЫ И ТЕРРИТОРИИ

- Граница субъекта Российской Федерации
- Граница сельского поселения
- Граница населенного пункта
- Границы земельных участков, внесенных в Единый государственный реестр недвижимости
- Поверхностные водные объекты

ФУНКЦИОНАЛЬНЫЕ ЗОНЫ

- Зона застройки малоэтажными жилыми домами (до 4 этажей, включая мансардный)
- Многофункциональная общественно-деловая зона
- Зона специализированной общественной застройки
- Производственная зона
- Коммунально-складская зона
- Зона инженерной инфраструктуры
- Зона транспортной инфраструктуры
- Зона сельскохозяйственных угодий
- Зона озелененных территорий общего пользования (лесопарки, парки, сады, скверы, бульвары, городские леса)
- Иные зоны
- Зона кладбищ
- Зона складирования и захоронения отходов
- Зона режимных территорий
- Зона улично-дорожной сети

ОБЪЕКТЫ СОЦИАЛЬНОЙ ИНФРАСТРУКТУРЫ

ФЕДЕРАЛЬНОГО ЗНАЧЕНИЯ

- Административное здание

РЕГИОНАЛЬНОГО ЗНАЧЕНИЯ

- Дошкольная образовательная организация
- Общеобразовательная организация
- Объект культурно-просветительного назначения
- Объект культурно-досугового (клубного) типа
- Спортивное сооружение
- Обособленное структурное подразделение медицинской организации, оказывающее первичную медико-санитарную помощь
- Административное здание
- Административное здание
- Объект торговли, общественного питания
- Непроизводственный объект по предоставлению населению правовых, финансовых, консультационных и иных подобных услуг
- Монументы, стелы

ПРЕДПРИЯТИЯ ПРОМЫШЛЕННОСТИ, СЕЛЬСКОГО И ЛЕСНОГО ХОЗЯЙСТВА, ОБЪЕКТЫ УТИЛИЗАЦИИ И ПЕРЕРАБОТКИ ОТХОДОВ ПРОИЗВОДСТВА И ПОТРЕБЛЕНИЯ

РЕГИОНАЛЬНОГО ЗНАЧЕНИЯ

- Объект размещения отходов

МЕСТНОГО И ИНОГО ЗНАЧЕНИЯ

- Объект, связанный с производственной деятельностью
- Предприятие обрабатывающей промышленности иной специализации

МЕСТА ПОГРЕБИЯ

МЕСТНОГО ЗНАЧЕНИЯ

- Кладбище

ИНЫЕ ОБЪЕКТЫ ФЕДЕРАЛЬНОГО ЗНАЧЕНИЯ, РЕГИОНАЛЬНОГО ЗНАЧЕНИЯ, МЕСТНОГО ЗНАЧЕНИЯ

- Иные объекты федерального значения, установленные в соответствии с законодательством

ОБЪЕКТЫ ИНЖЕНЕРНОЙ ИНФРАСТРУКТУРЫ

ВОДОСНАБЖЕНИЕ

МЕСТНОГО ЗНАЧЕНИЯ

- Водозабор
- Насосная станция
- Водовод
- Водопровод

ВОДООТВЕДЕНИЕ

МЕСТНОГО ЗНАЧЕНИЯ

- Канализация самотечная

ТЕПЛОСНАБЖЕНИЕ

МЕСТНОГО ЗНАЧЕНИЯ

- Источник тепловой энергии
- Теплопровод магистральный

ТРУБОПРОВОДНЫЙ ТРАНСПОРТ

МЕСТНОГО ЗНАЧЕНИЯ

- Продуктопровод

ЭЛЕКТРОСНАБЖЕНИЕ

МЕСТНОГО ЗНАЧЕНИЯ

- Электростанция дизельная (ДЭС)
- Трансформаторная подстанция (ТП)
- Электростанция ветровая (ВЭС)
- Линии электропередачи 10 кВ

СВЯЗЬ И ИНФОРМАТИЗАЦИЯ

ФЕДЕРАЛЬНОГО ЗНАЧЕНИЯ

- Объекты почтовой связи

РЕГИОНАЛЬНОГО ЗНАЧЕНИЯ

- Автоматическая телефонная станция
- Земная станция
- Наземная станция (радиосвязи)
- Телевизионный ретранслятор

ЭКСПЛИКАЦИЯ ОБЪЕКТОВ СОЦИАЛЬНОЙ, ИНЖЕНЕРНОЙ, ТРАНСПОРТНОЙ ИНФРАСТРУКТУРЫ, ПРОИЗВОДСТВА И СПЕЦИАЛЬНОГО НАЗНАЧЕНИЯ

Номер объекта	Наименование объекта	Количество объектов
1	Администрация муниципального образования "Поселок Амдерма" НАО	1
2	Административное управление порта	1
3	Библиотека-филиал № 1 п. Амдерма ГБУК НАО "НЦБ им. А. И. Печкова"	1
4	ГБУК НАО "Дом культуры поселка Амдерма"	1
5	Детский сад ГБОУ НАО "ОШ п. Амдерма"	1
6	ГБОУ НАО "Основная школа п. Амдерма"	1
7	Памятный знак основателю Амдермы Либанову Е.С.	1
8	Спортивное сооружение с универсальным игровым залом	1
9	Фельдшерский фельдшерский пункт п. Амдерма, филиал ГБУЗ НАО "ЦРП Заполярного района НАО"	1
10	Многофункциональный центр	1
11	Ненецкое отделение Сбербанка России ДО 1582/034 п. Амдерма	1
12	Участковый пункт полиции УМВД России по НАО (УУП ОУУП УМВД России по НАО)	1
13	Магазин	1
14	Магазин-пекарня	1
15	Кафе	1
16	МП ЗР "Севержилконсервис"	1
17	Территория СМУ "Амдермстрой" (недейств.)	1
18	Отдельный пост п. Амдерма ПЧ-2, подразделение КУ НАО «ОГПС»	1
19	Мастерские	1
20	Столярная мастерская	1
21	Склады	3
22	Склад ГСМ	8
23	Производственная территория	24
24	Электростанция дизельная (ДЭС)	3
25	Трансформаторная подстанция (ТП)	6
26	Источник тепловой энергии	2
27	Водозабор	1
28	Насосная станция	2
29	Телевизионный ретранслятор	1
30	Наземная станция (радиосвязи)	6
31	Земная станция	2
32	Объекты почтовой связи	1
33	Объект единой системы организации воздушного движения, расположенный вне аэропортов (аэродромов)	6
34	Объект навигационно-гидрографического обеспечения морских путей, системы управления движением судов	1
35	Внутриаэропортовый аэропорт Амдерма	1
36	Морская гидрометеорологическая станция "Амдерма" ФГБУ "Северное УГМС"	1
37	Пограничная застава "Амдерма"	1
38	Морской порт и (или) морской терминал Морской порт Амдерма	1
39	Причал	3
40	Кладбище п. Амдерма	1
41	Площадка размещения отходов п. Амдерма	1

ОБЪЕКТЫ ЕДИНОЙ ГОСУДАРСТВЕННОЙ СИСТЕМЫ ПРЕДУПРЕЖДЕНИЯ И ЛИКВИДАЦИИ ЧС

МЕСТНОГО ЗНАЧЕНИЯ

- Объекты обеспечения пожарной безопасности

ОБЪЕКТЫ ТРАНСПОРТНОЙ ИНФРАСТРУКТУРЫ

ВОДНОГО ТРАНСПОРТА

ФЕДЕРАЛЬНОГО ЗНАЧЕНИЯ

- Морской порт
- Объект навигационно-гидрографического обеспечения морских путей, системы управления движением судов

РЕГИОНАЛЬНОГО ЗНАЧЕНИЯ

- Причал

ВОЗДУШНОГО ТРАНСПОРТА

РЕГИОНАЛЬНОГО ЗНАЧЕНИЯ

- Аэропорт
- Объект единой системы организации воздушного движения

АВТОМОБИЛЬНОГО ТРАНСПОРТА

МЕСТНОГО ЗНАЧЕНИЯ

- Автомобильная дорога
- Улицы в жилой застройке
- Мостовое сооружение

МЕСТНОГО ЗНАЧЕНИЯ

- Частная автомобильная дорога

ЗОНЫ С ОСОБЫМИ УСЛОВИЯМИ ИСПОЛЬЗОВАНИЯ ТЕРРИТОРИЙ

- Санитарно-защитная зона
- Охранная зона инженерных коммуникаций
- Охранная зона иного назначения
- Первый пояс зоны санитарной охраны источника водоснабжения
- Санитарно-защитная полоса водоводов
- Водоохранная зона
- Прибрежная защитная полоса
- Береговая полоса

Примечания

- В границах сельского поселения "Поселок Амдерма" Заполярного района Ненецкого автономного округа и на прилегающих к нему территориях земли лесного фонда (лесничества) отсутствуют.
- Границы населенных пунктов п. Амдерма совпадают с границами сельского поселения "Поселок Амдерма" Заполярного района Ненецкого автономного округа.
- В границах сельского поселения "Поселок Амдерма" Заполярного района Ненецкого автономного округа объекты культурного наследия отсутствуют.
- Сельское поселение "Поселок Амдерма" Заполярного района Ненецкого автономного округа находится в пограничной зоне.