



ВНЕСЕНИЕ ИЗМЕНЕНИЙ В ГЕНЕРАЛЬНЫЙ ПЛАН СЕЛЬСКОГО ПОСЕЛЕНИЯ "ПОСЕЛОК АМДЕРМА" ЗАПОЛЯРНОГО РАЙОНА НЕНЕЦКОГО АВТОНОМНОГО ОКРУГА

КАРТА ГРАНИЦ ЗОН С ОСОБЫМИ УСЛОВИЯМИ ИСПОЛЬЗОВАНИЯ ТЕРРИТОРИЙ
М 1:5 000


П. АМДЕРМА (ФРАГМЕНТ)
М 1:5 000

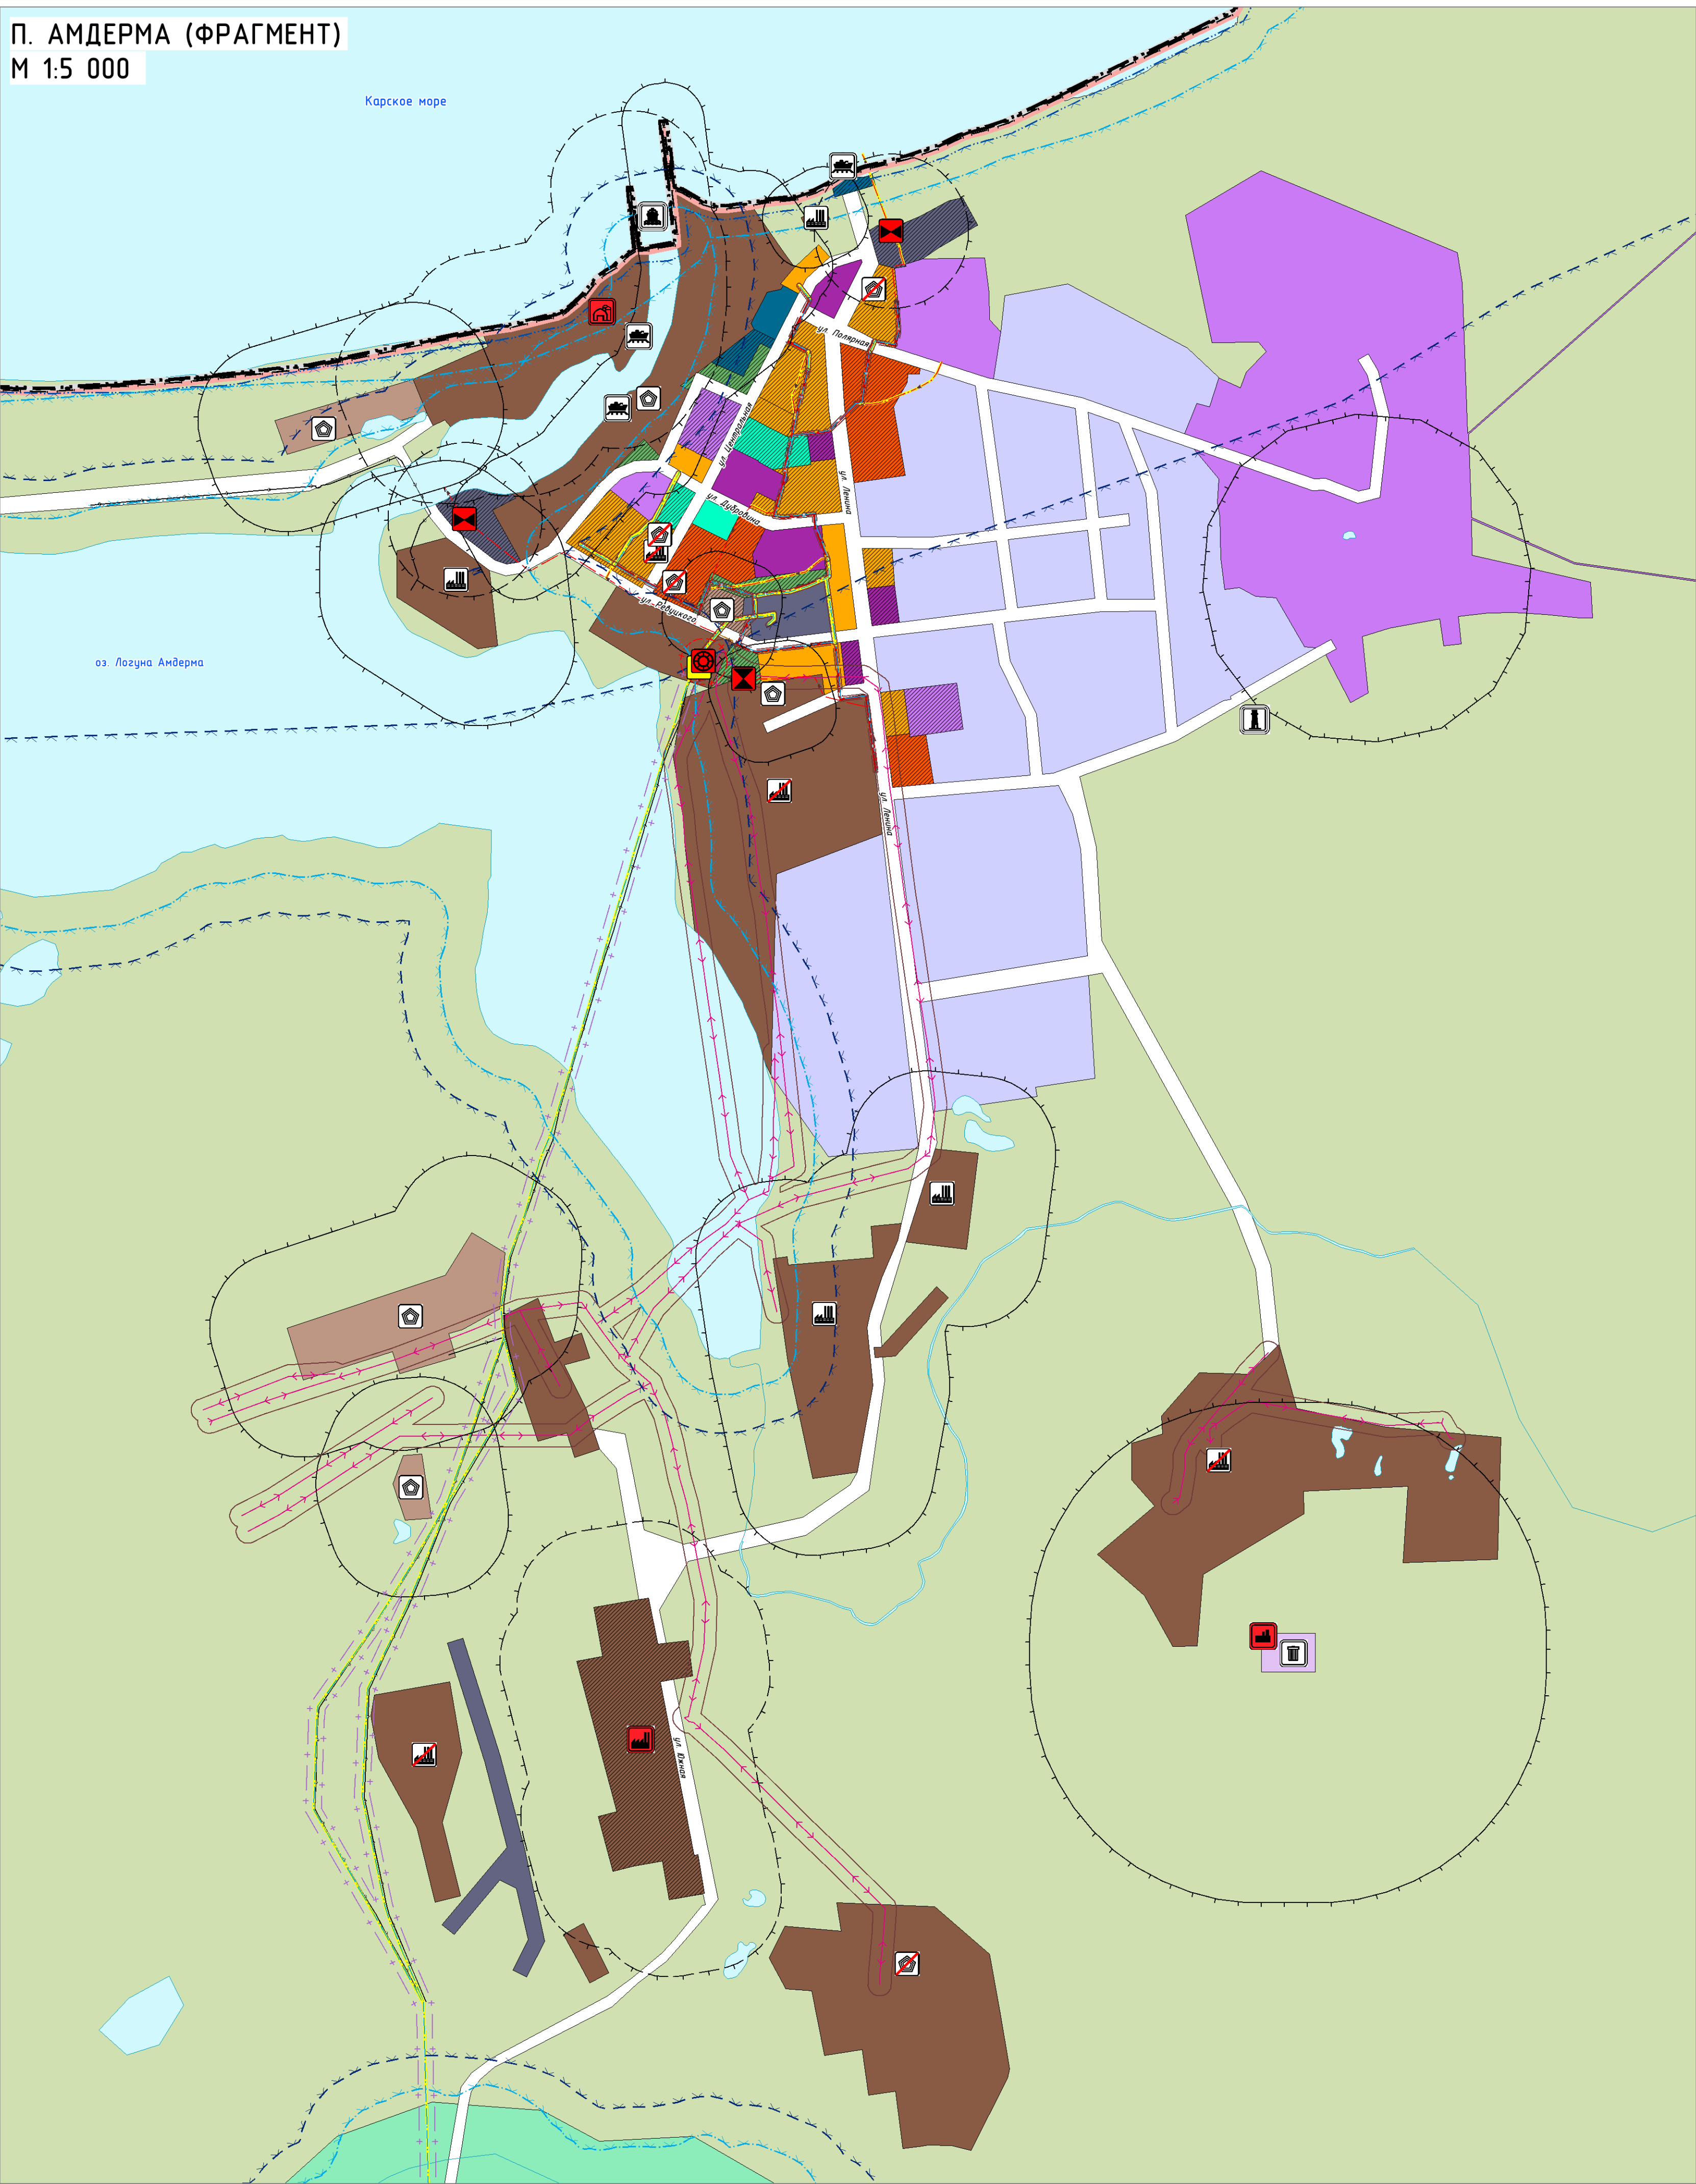

П. АМДЕРМА
М 1:50 000

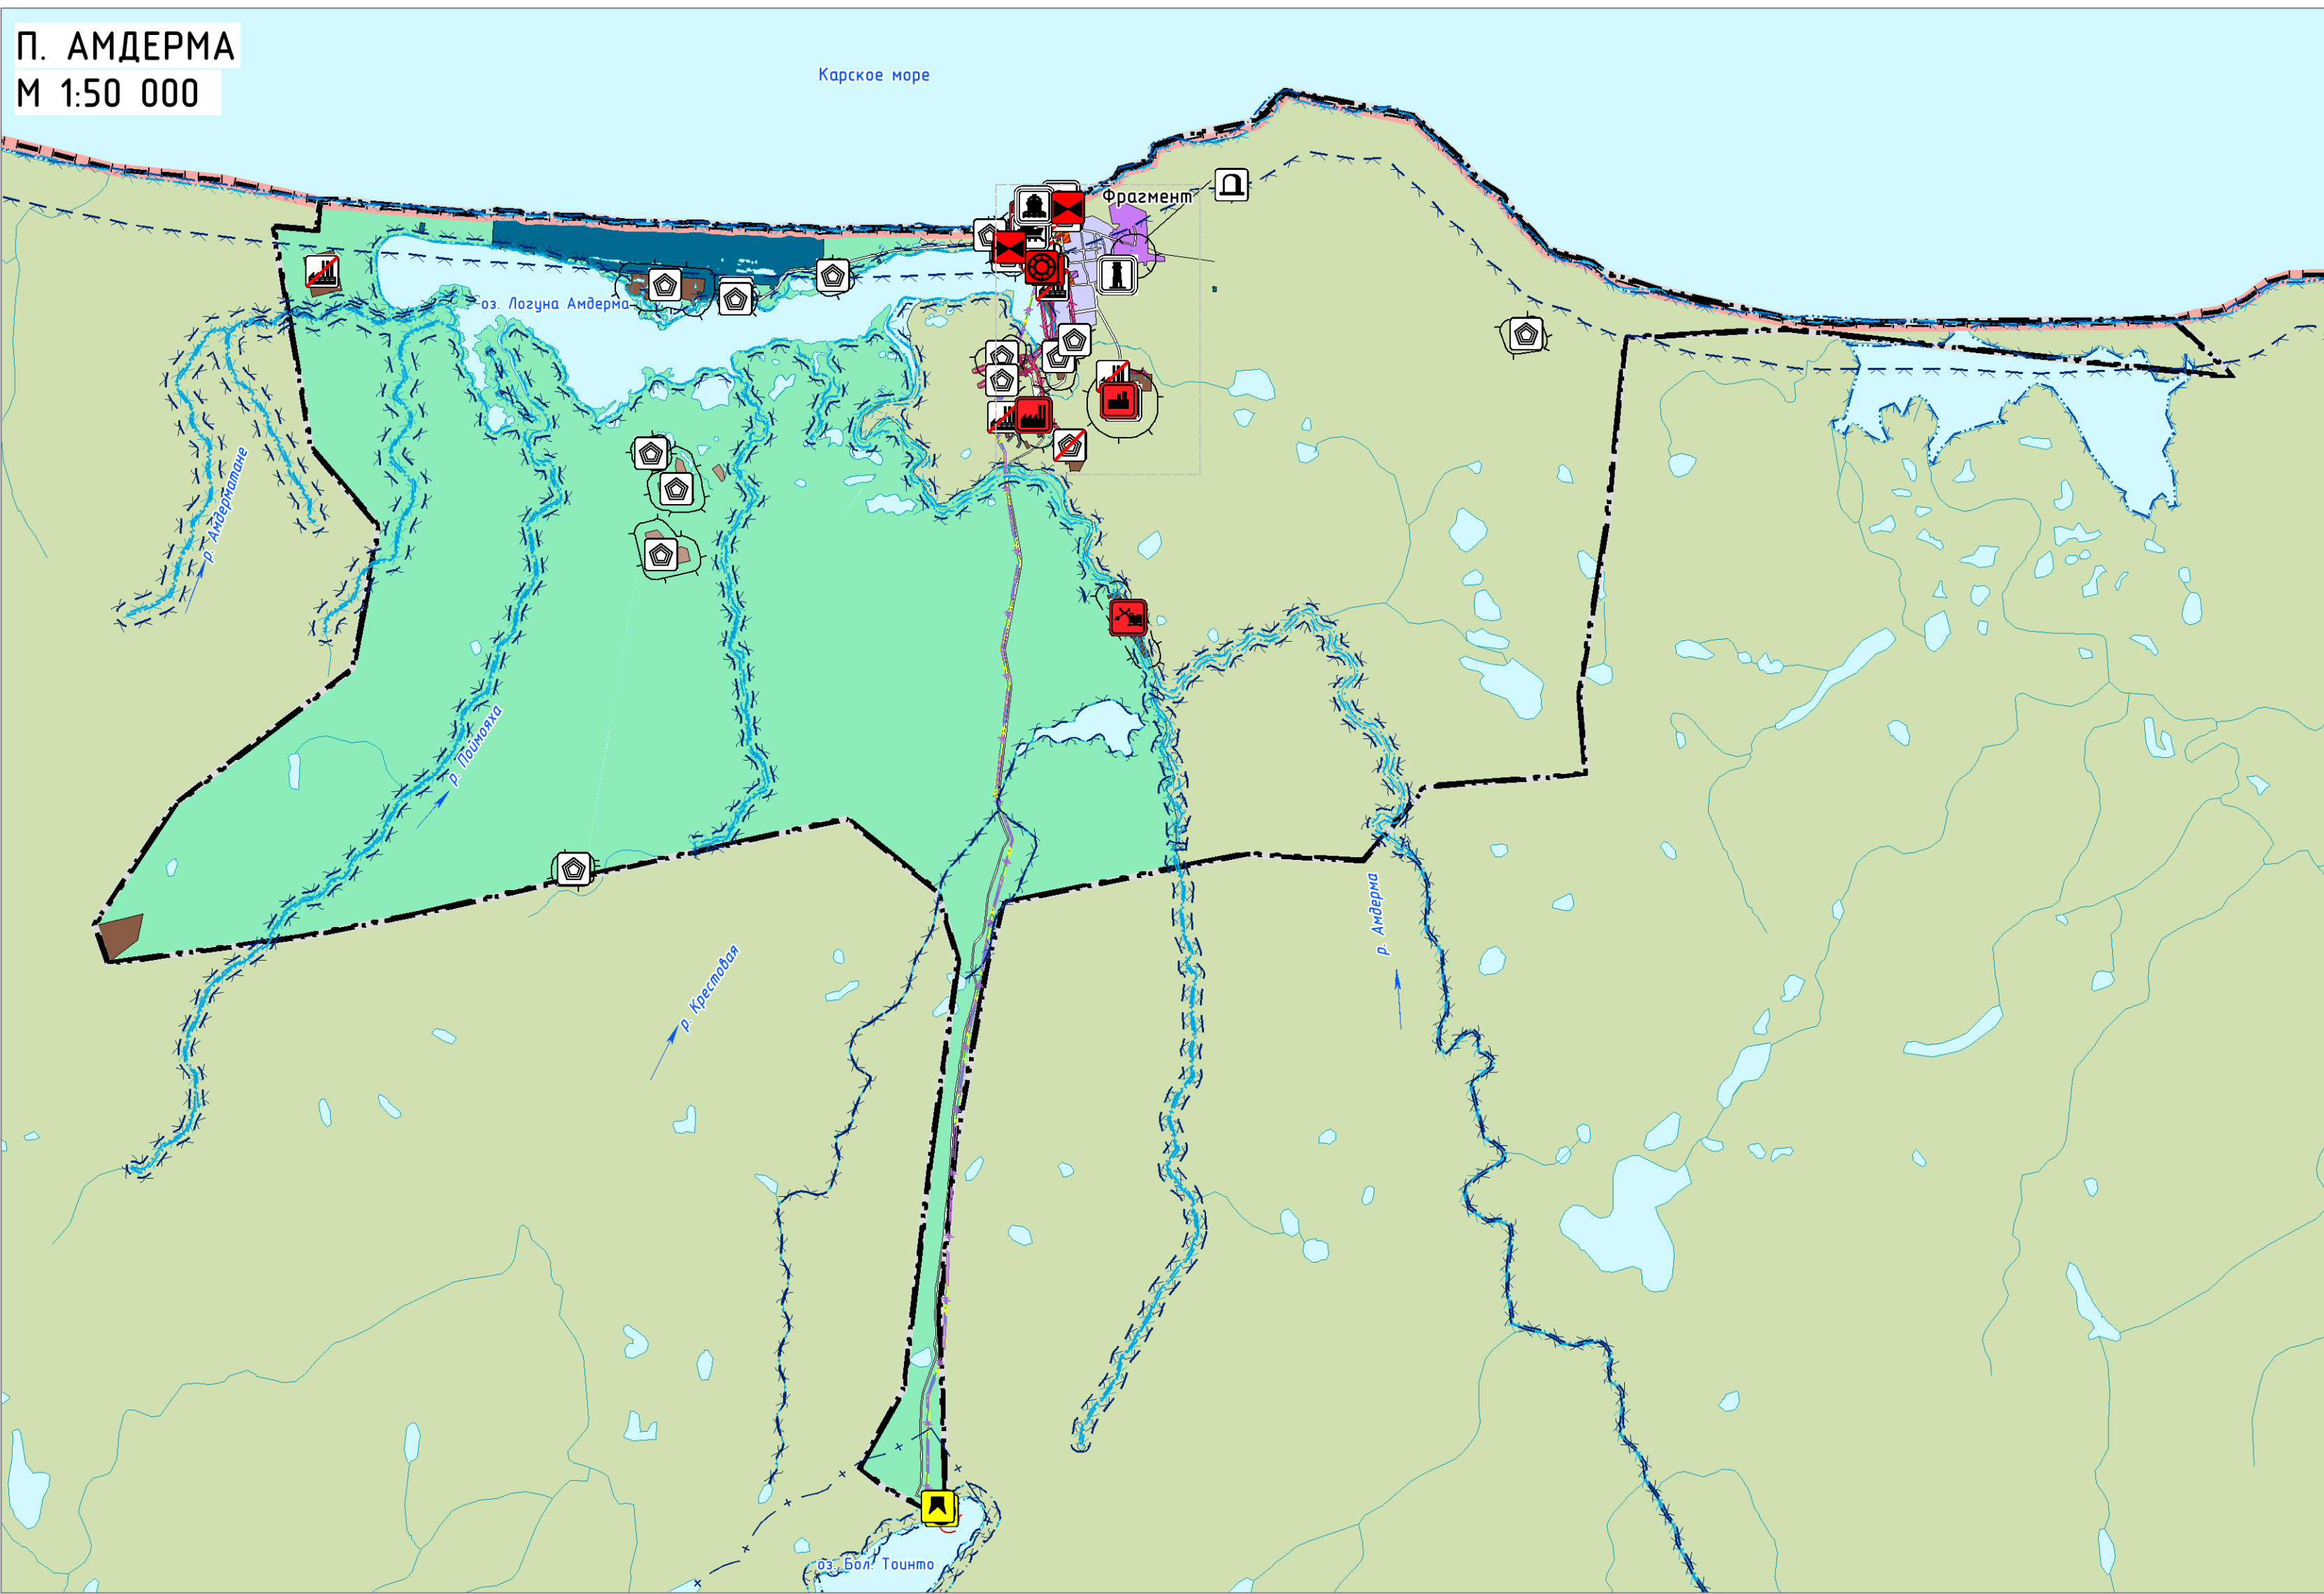

СИТУАЦИОННАЯ СХЕМА
АЭРОДРОМ АМДЕРМА
М 1:250 000

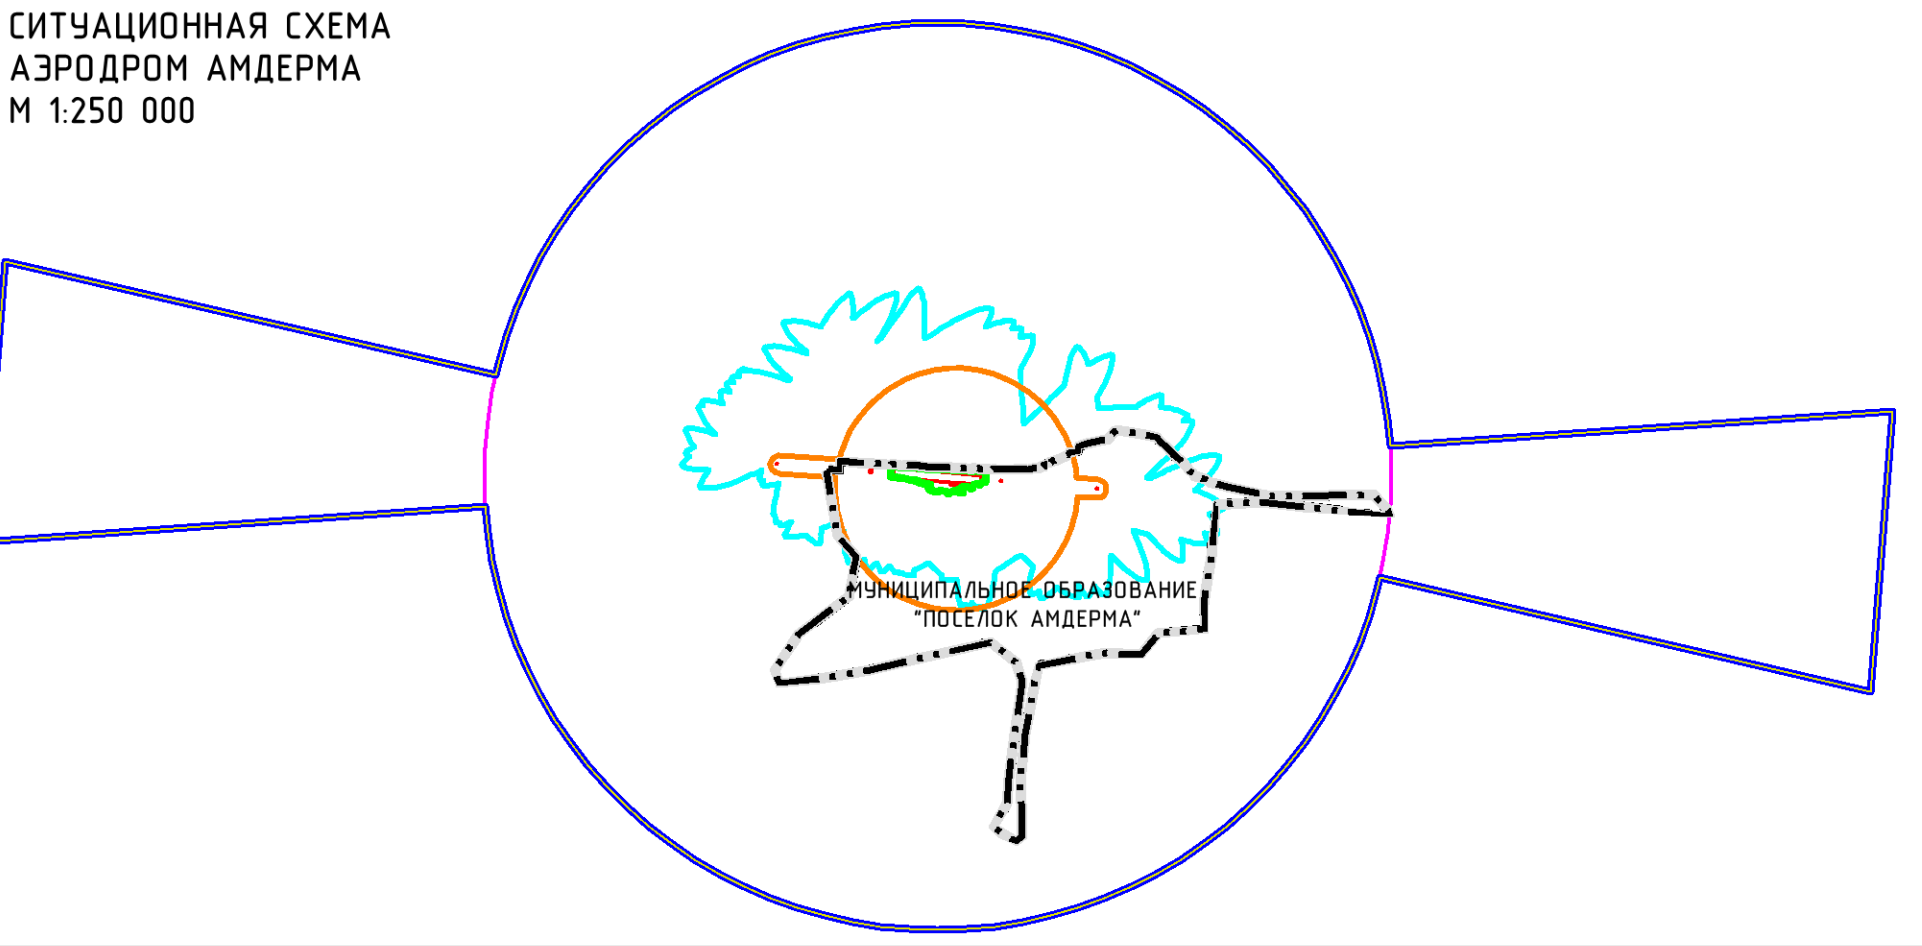

ПОДЗОНЫ ПРИАЭРОДРОМНОЙ ТЕРРИТОРИИ

- Первая подзона приаэродромной территории
- Вторая подзона приаэродромной территории
- Третья подзона приаэродромной территории
- Четвертая подзона приаэродромной территории
- Пятая подзона приаэродромной территории
- Шестая подзона приаэродромной территории
- Седьмая подзона приаэродромной территории

УСЛОВНЫЕ ОБОЗНАЧЕНИЯ

ГРАНИЦЫ И ТЕРРИТОРИИ

- Граница субъекта Российской Федерации
- Граница сельского поселения
- Граница населенного пункта
- Поверхностные водные объекты

ФУНКЦИОНАЛЬНЫЕ ЗОНЫ

- Зона застройки малоэтажными жилыми домами (до 4 этажей, включая мансардный)
- Многофункциональная общественно-деловая зона
- Зона специализированной общественной застройки
- Производственная зона
- Коммунально-складская зона
- Зона инженерной инфраструктуры
- Зона транспортной инфраструктуры
- Зона сельскохозяйственных угодий
- Зона озелененных территорий общего пользования (лесопарки, парки, сады, скверы, бульвары, городские леса)
- Иные зоны
- Зона кладбищ
- Зона складирования и захоронения отходов
- Зона режимных территорий
- Зона улично-дорожной сети

ПЛАНИРУЕМЫЙ

- Зона застройки малоэтажными жилыми домами (до 4 этажей, включая мансардный)
- Зона застройки среднеэтажными жилыми домами (от 5 до 8 этажей, включая мансардный)
- Многофункциональная общественно-деловая зона
- Зона специализированной общественной застройки
- Производственная зона
- Коммунально-складская зона
- Зона транспортной инфраструктуры
- Зона озелененных территорий общего пользования (лесопарки, парки, сады, скверы, бульвары, городские леса)
- Зона озелененных территорий специального назначения

ПРЕДПРИЯТИЯ ПРОМЫШЛЕННОСТИ, СЕЛЬСКОГО И ЛЕСНОГО ХОЗЯЙСТВА, ОБЪЕКТЫ УТИЛИЗАЦИИ И ПЕРЕРАБОТКИ ОТХОДОВ ПРОИЗВОДСТВА И ПОТРЕБЛЕНИЯ РЕГИОНАЛЬНОГО НАЗНАЧЕНИЯ

- Объект размещения отходов
- Объект по обработке, утилизации, обезвреживанию отходов
- Предприятие строительной промышленности, по выпуску неметаллической минеральной продукции
- Предприятие микробиологической, пищевой, пищевкусовой промышленности
- Предприятие добывающей промышленности (кроме угледобывающей промышленности)
- Объект, связанный с производственной деятельностью
- Предприятие обрабатывающей промышленности иной специализации
- Объект, связанный с производственной деятельностью
- Предприятие обрабатывающей промышленности иной специализации

ОБЪЕКТЫ ТРАНСПОРТНОЙ ИНФРАСТРУКТУРЫ

ВОДНОГО ТРАНСПОРТА

- Морской порт
- Объект навигационно-гидрографического обеспечения морских путей, системы управления движением судов
- Причал
- Кладбище

ОБЪЕКТЫ ИНЖЕНЕРНОЙ ИНФРАСТРУКТУРЫ

ВОДОСНАБЖЕНИЕ

МЕСТНОГО НАЗНАЧЕНИЯ

- Водозабор
- Насосная станция
- Водовод
- Водопроточные очистные сооружения

ВОДОУСТВЕРЖДЕНИЕ

МЕСТНОГО НАЗНАЧЕНИЯ

- Очистные сооружения (КОС)
- Канализационная насосная станция (КНС)

ТЕПЛОСНАБЖЕНИЕ

МЕСТНОГО НАЗНАЧЕНИЯ

- Теплопровод магистральный
- Теплопровод магистральный

ЭЛЕКТРОСНАБЖЕНИЕ

МЕСТНОГО НАЗНАЧЕНИЯ

- Линии электропередачи 10 кВ

ТРУБОПРОВОДНЫЙ ТРАНСПОРТ

МЕСТНОГО НАЗНАЧЕНИЯ

- Продуктопровод

ЗОНЫ С ОСОБЫМИ УСЛОВИЯМИ ИСПОЛЬЗОВАНИЯ ТЕРРИТОРИИ

- Санитарно-защитная зона
- Охранные зоны инженерных коммуникаций
- Охранные зоны иного назначения
- Первый пояс зоны санитарной охраны источника водоснабжения
- Второй пояс зоны санитарной охраны источника водоснабжения
- Санитарно-защитная полоса водовода
- Водоохранная зона
- Прибрежная защитная полоса
- Береговая полоса
- Санитарно-защитная зона
- Охранные зоны инженерных коммуникаций
- Первый пояс зоны санитарной охраны источника водоснабжения