


# ВНЕСЕНИЕ ИЗМЕНЕНИЙ В ГЕНЕРАЛЬНЫЙ ПЛАН СЕЛЬСКОГО ПОСЕЛЕНИЯ "ПОСЕЛОК АМДЕРМА" ЗАПОЛЯРНОГО РАЙОНА НЕНЕЦКОГО АВТОНОМНОГО ОКРУГА

КАРТА РАЗВИТИЯ ИНЖЕНЕРНОЙ ИНРАСТРУКТУРЫ  
М 1:5 000

П. АМДЕРМА (ФРАГМЕНТ)  
М 1:5 000

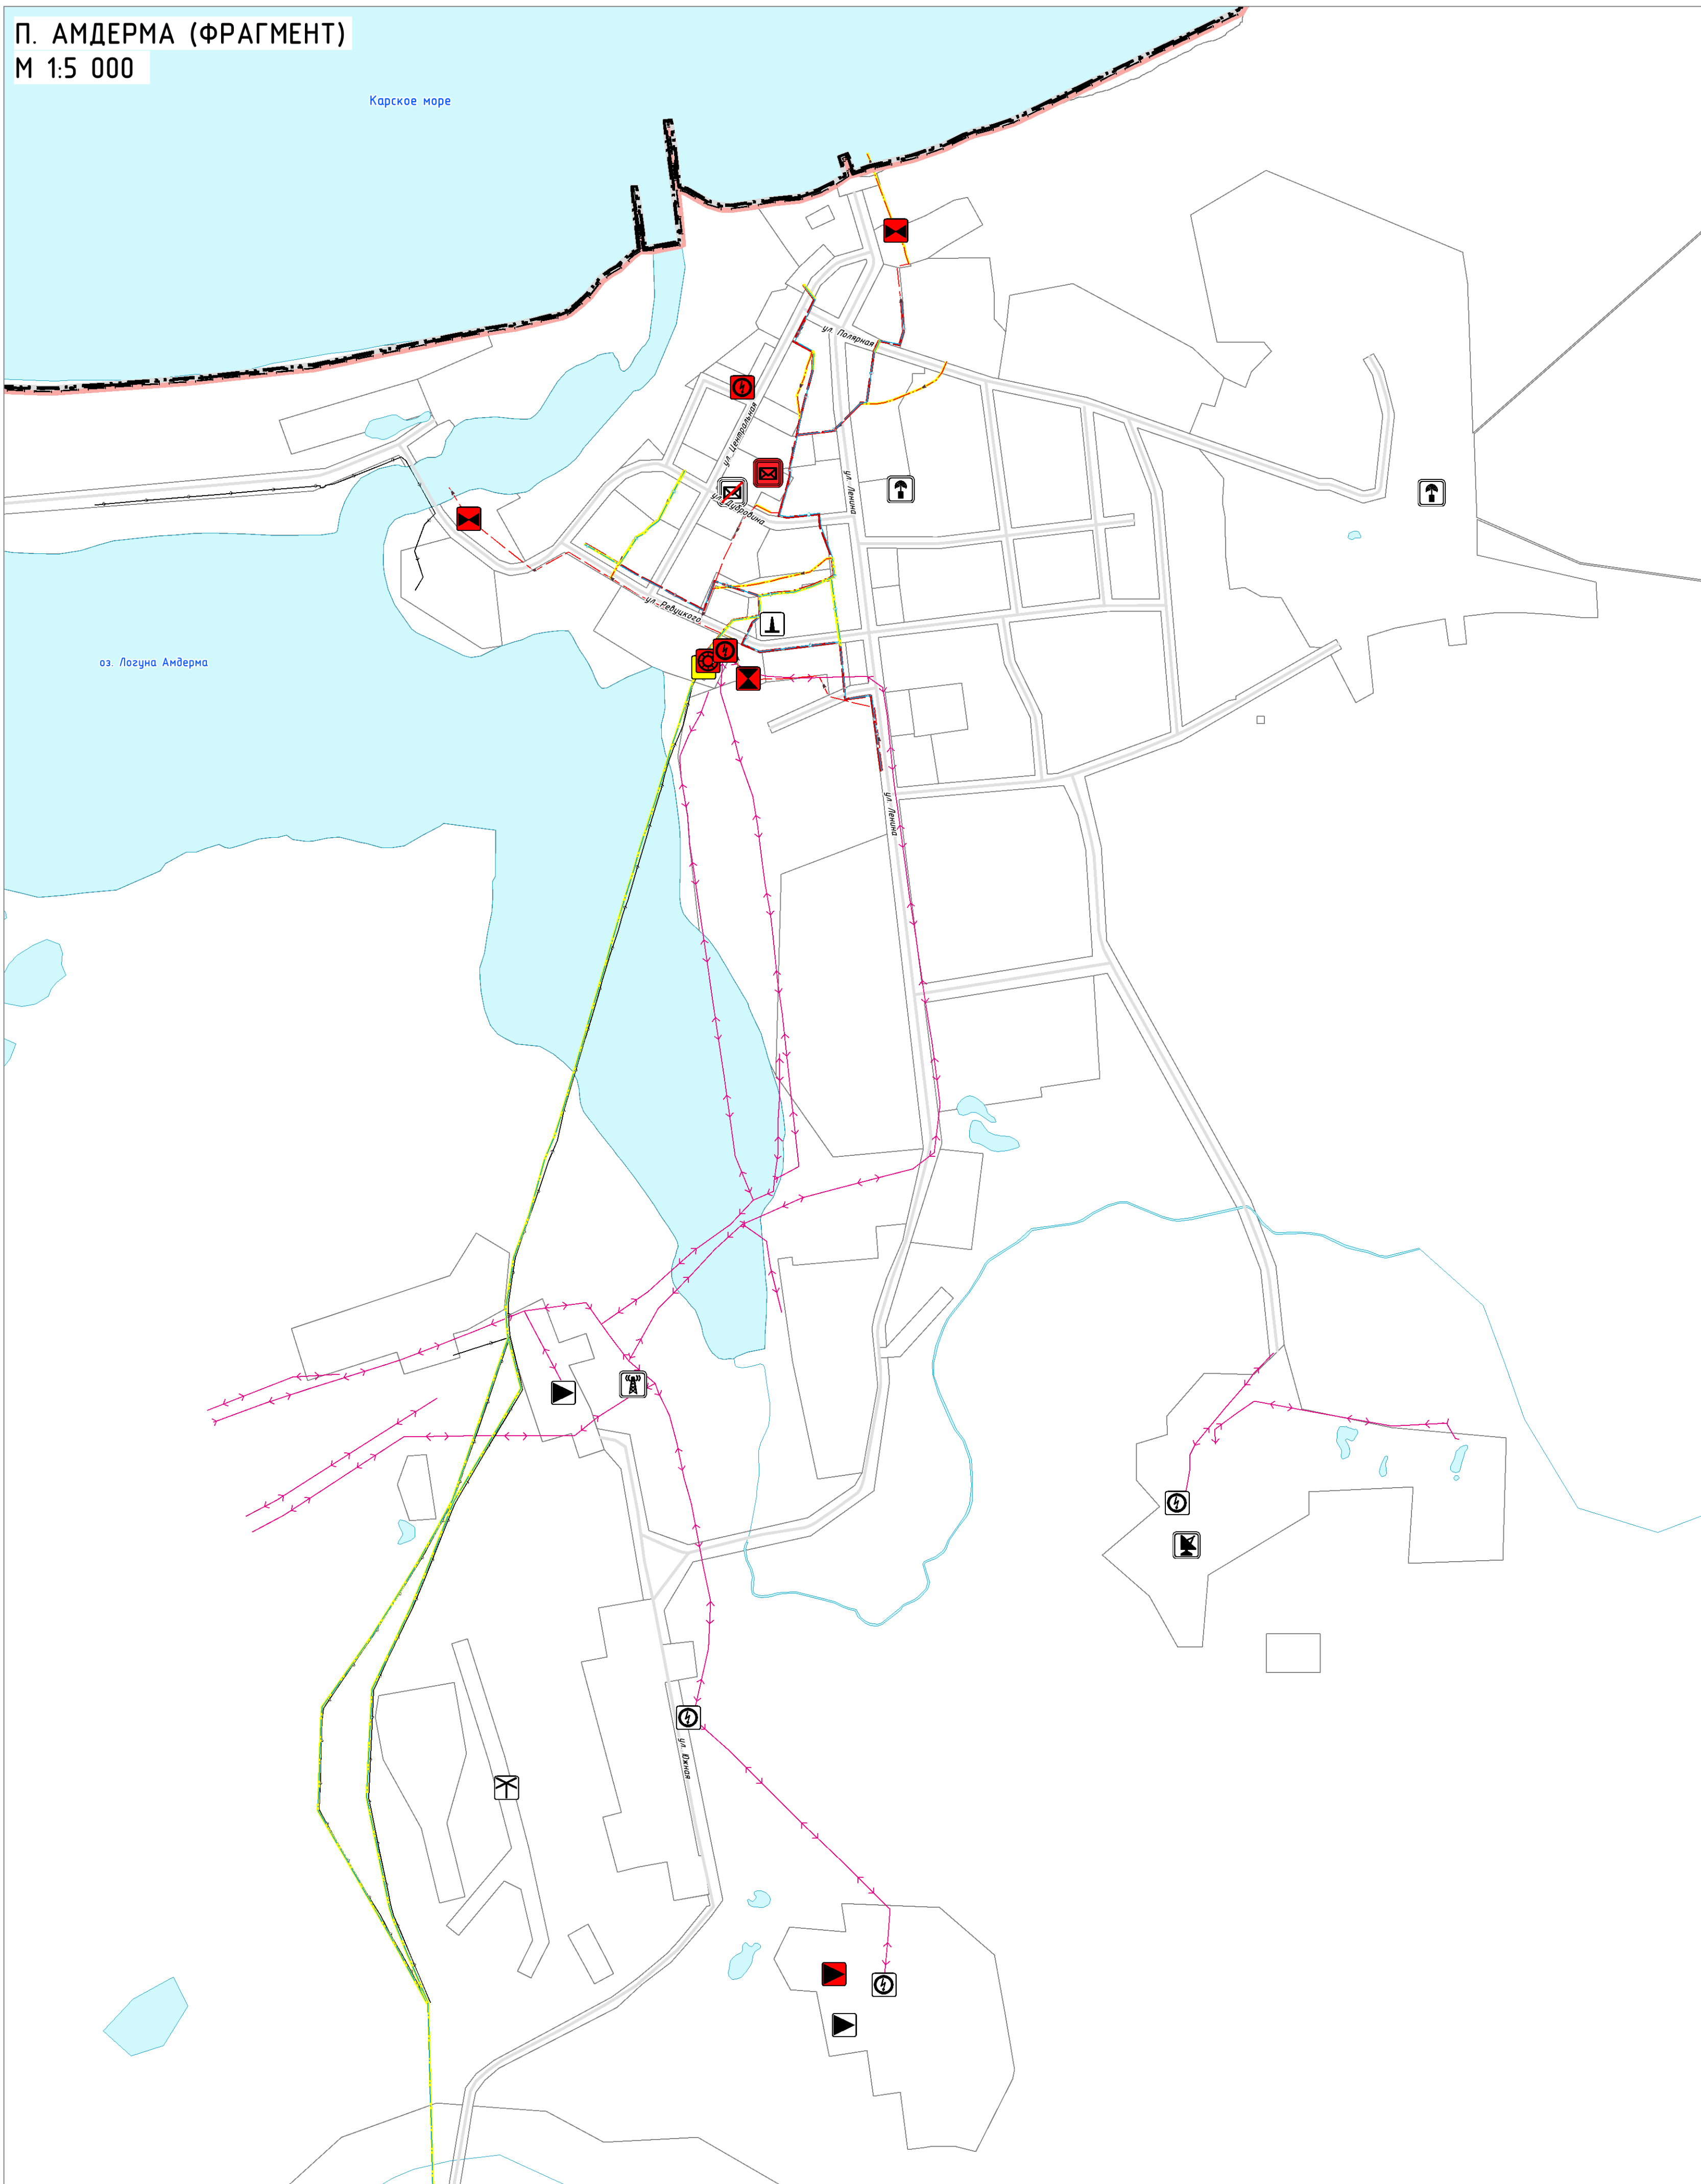

## УСЛОВНЫЕ ОБОЗНАЧЕНИЯ

### ГРАНИЦЫ И ТЕРРИТОРИИ

- Граница субъекта Российской Федерации
- Граница сельского поселения
- Граница населенного пункта
- Поверхностные водные объекты
- Функциональные зоны

### ОБЪЕКТЫ ТРАНСПОРТНОЙ ИНФРАСТРУКТУРЫ

#### АВТОМОБИЛЬНОГО ТРАНСПОРТА

##### МЕСТНОГО ЗНАЧЕНИЯ

- Автомобильные дороги, улично-дорожная сеть

### ОБЪЕКТЫ ИНЖЕНЕРНОЙ ИНФРАСТРУКТУРЫ

#### ВОДОСНАБЖЕНИЕ

##### МЕСТНОГО ЗНАЧЕНИЯ

###### ПЛАНИРУЕМЫЙ К РЕКОНСТРУКЦИИ

- Водозабор
- Насосная станция
- Водовод
- Водопробод

###### ПЛАНИРУЕМЫЙ К РАЗМЕЩЕНИЮ

- Водопрободные очистные сооружения
- Водопробод

#### ВОДООТВЕДЕНИЕ

##### МЕСТНОГО ЗНАЧЕНИЯ

###### ПЛАНИРУЕМЫЙ К РЕКОНСТРУКЦИИ

- Канализация самотечная

###### ПЛАНИРУЕМЫЙ К РАЗМЕЩЕНИЮ

- Очистные сооружения (КОС)
- Канализационная насосная станция (КНС)
- Канализация самотечная
- Канализация напорная

#### ТЕПЛОСНАБЖЕНИЕ

##### МЕСТНОГО ЗНАЧЕНИЯ

###### СУЩЕСТВУЮЩИЙ

- Источник тепловой энергии

###### ПЛАНИРУЕМЫЙ К РЕКОНСТРУКЦИИ

- Теплопровод магистральный

###### ПЛАНИРУЕМЫЙ К РАЗМЕЩЕНИЮ

- Теплопровод магистральный

#### ЭЛЕКТРОСНАБЖЕНИЕ

##### МЕСТНОГО ЗНАЧЕНИЯ

###### СУЩЕСТВУЮЩИЙ

- Электростанция дизельная (ДЭС)
- Трансформаторная подстанция (ТП)
- Электростанция ветровая (ВЭС)
- Линии электропередачи 10 кВ

###### ПЛАНИРУЕМЫЙ К РАЗМЕЩЕНИЮ

- Электростанция дизельная (ДЭС)
- Трансформаторная подстанция (ТП)

#### СВЯЗЬ И ИНФОРМАТИЗАЦИЯ

##### ФЕДЕРАЛЬНОГО ЗНАЧЕНИЯ

###### ПЛАНИРУЕМЫЙ К РАЗМЕЩЕНИЮ

- Объекты почтовой связи

###### ПЛАНИРУЕМЫЙ К ЛИКВИДАЦИИ

- Объекты почтовой связи

##### РЕГИОНАЛЬНОГО ЗНАЧЕНИЯ

- Автоматическая телефонная станция
- Земная станция
- Наземная станция (радиосвязи)
- Телевизионный ретранслятор


#### ТРУБОПРОВОДНЫЙ ТРАНСПОРТ


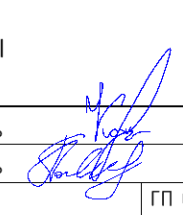
##### МЕСТНОГО ЗНАЧЕНИЯ

###### СУЩЕСТВУЮЩИЙ

- Продуктопровод

П. АМДЕРМА  
М 1:50 000

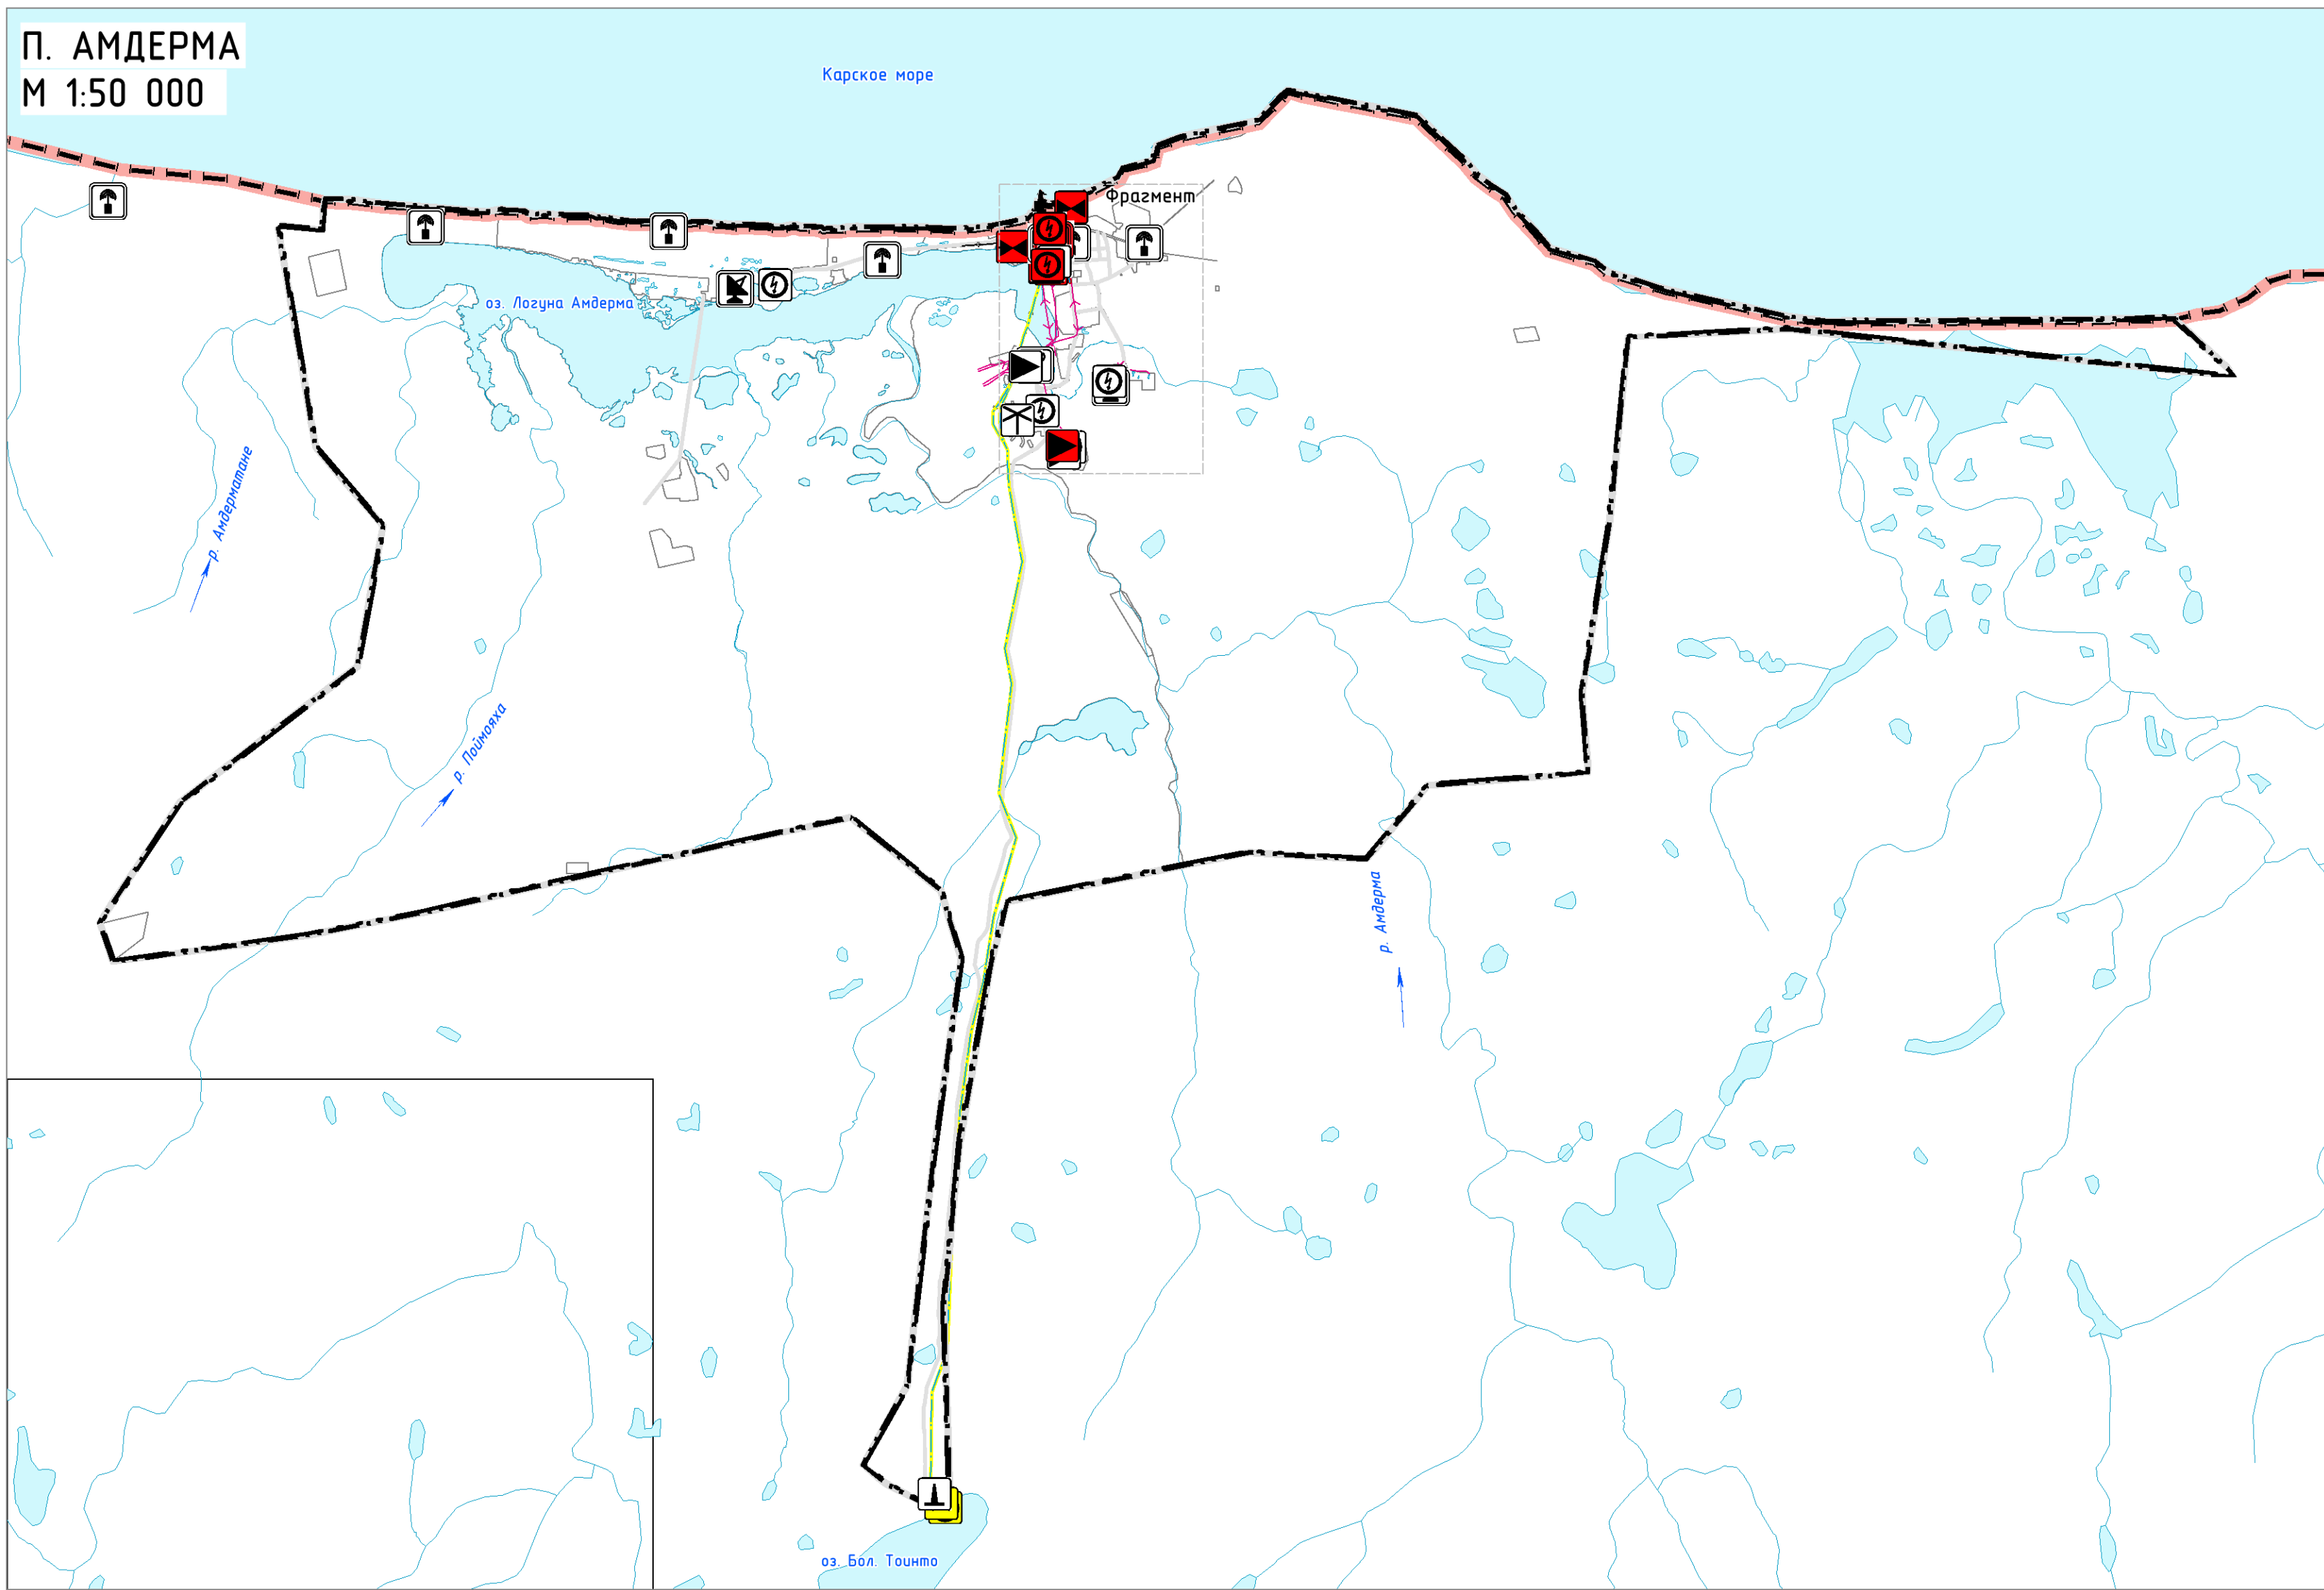

ВНЕСЕНИЕ ИЗМЕНЕНИЙ В ГЕНЕРАЛЬНЫЙ ПЛАН СЕЛЬСКОГО ПОСЕЛЕНИЯ "ПОСЕЛОК АМДЕРМА" ЗАПОЛЯРНОГО РАЙОНА НЕНЕЦКОГО АВТОНОМНОГО ОКРУГА					
КАРТА РАЗВИТИЯ ИНЖЕНЕРНОЙ ИНРАСТРУКТУРЫ					
Масштаб	М 1:5 000	Директор	Кожурков О.В.	Подпись	
Шифр		Рук. проекта	Логвиненко П.Н.	Подпись	
Дата				Лист	
				Лист	ГП 08