


ВНЕСЕНИЕ ИЗМЕНЕНИЙ В ГЕНЕРАЛЬНЫЙ ПЛАН СЕЛЬСКОГО ПОСЕЛЕНИЯ "КАРСКИЙ СЕЛЬСОВЕТ" ЗАПОЛЯРНОГО РАЙОНА НЕНЕЦКОГО АВТОНОМНОГО ОКРУГА

КАРТА ИСПОЛЬЗОВАНИЯ ТЕРРИТОРИИ
М 1:5 000

п. УСТЬ-КАРА

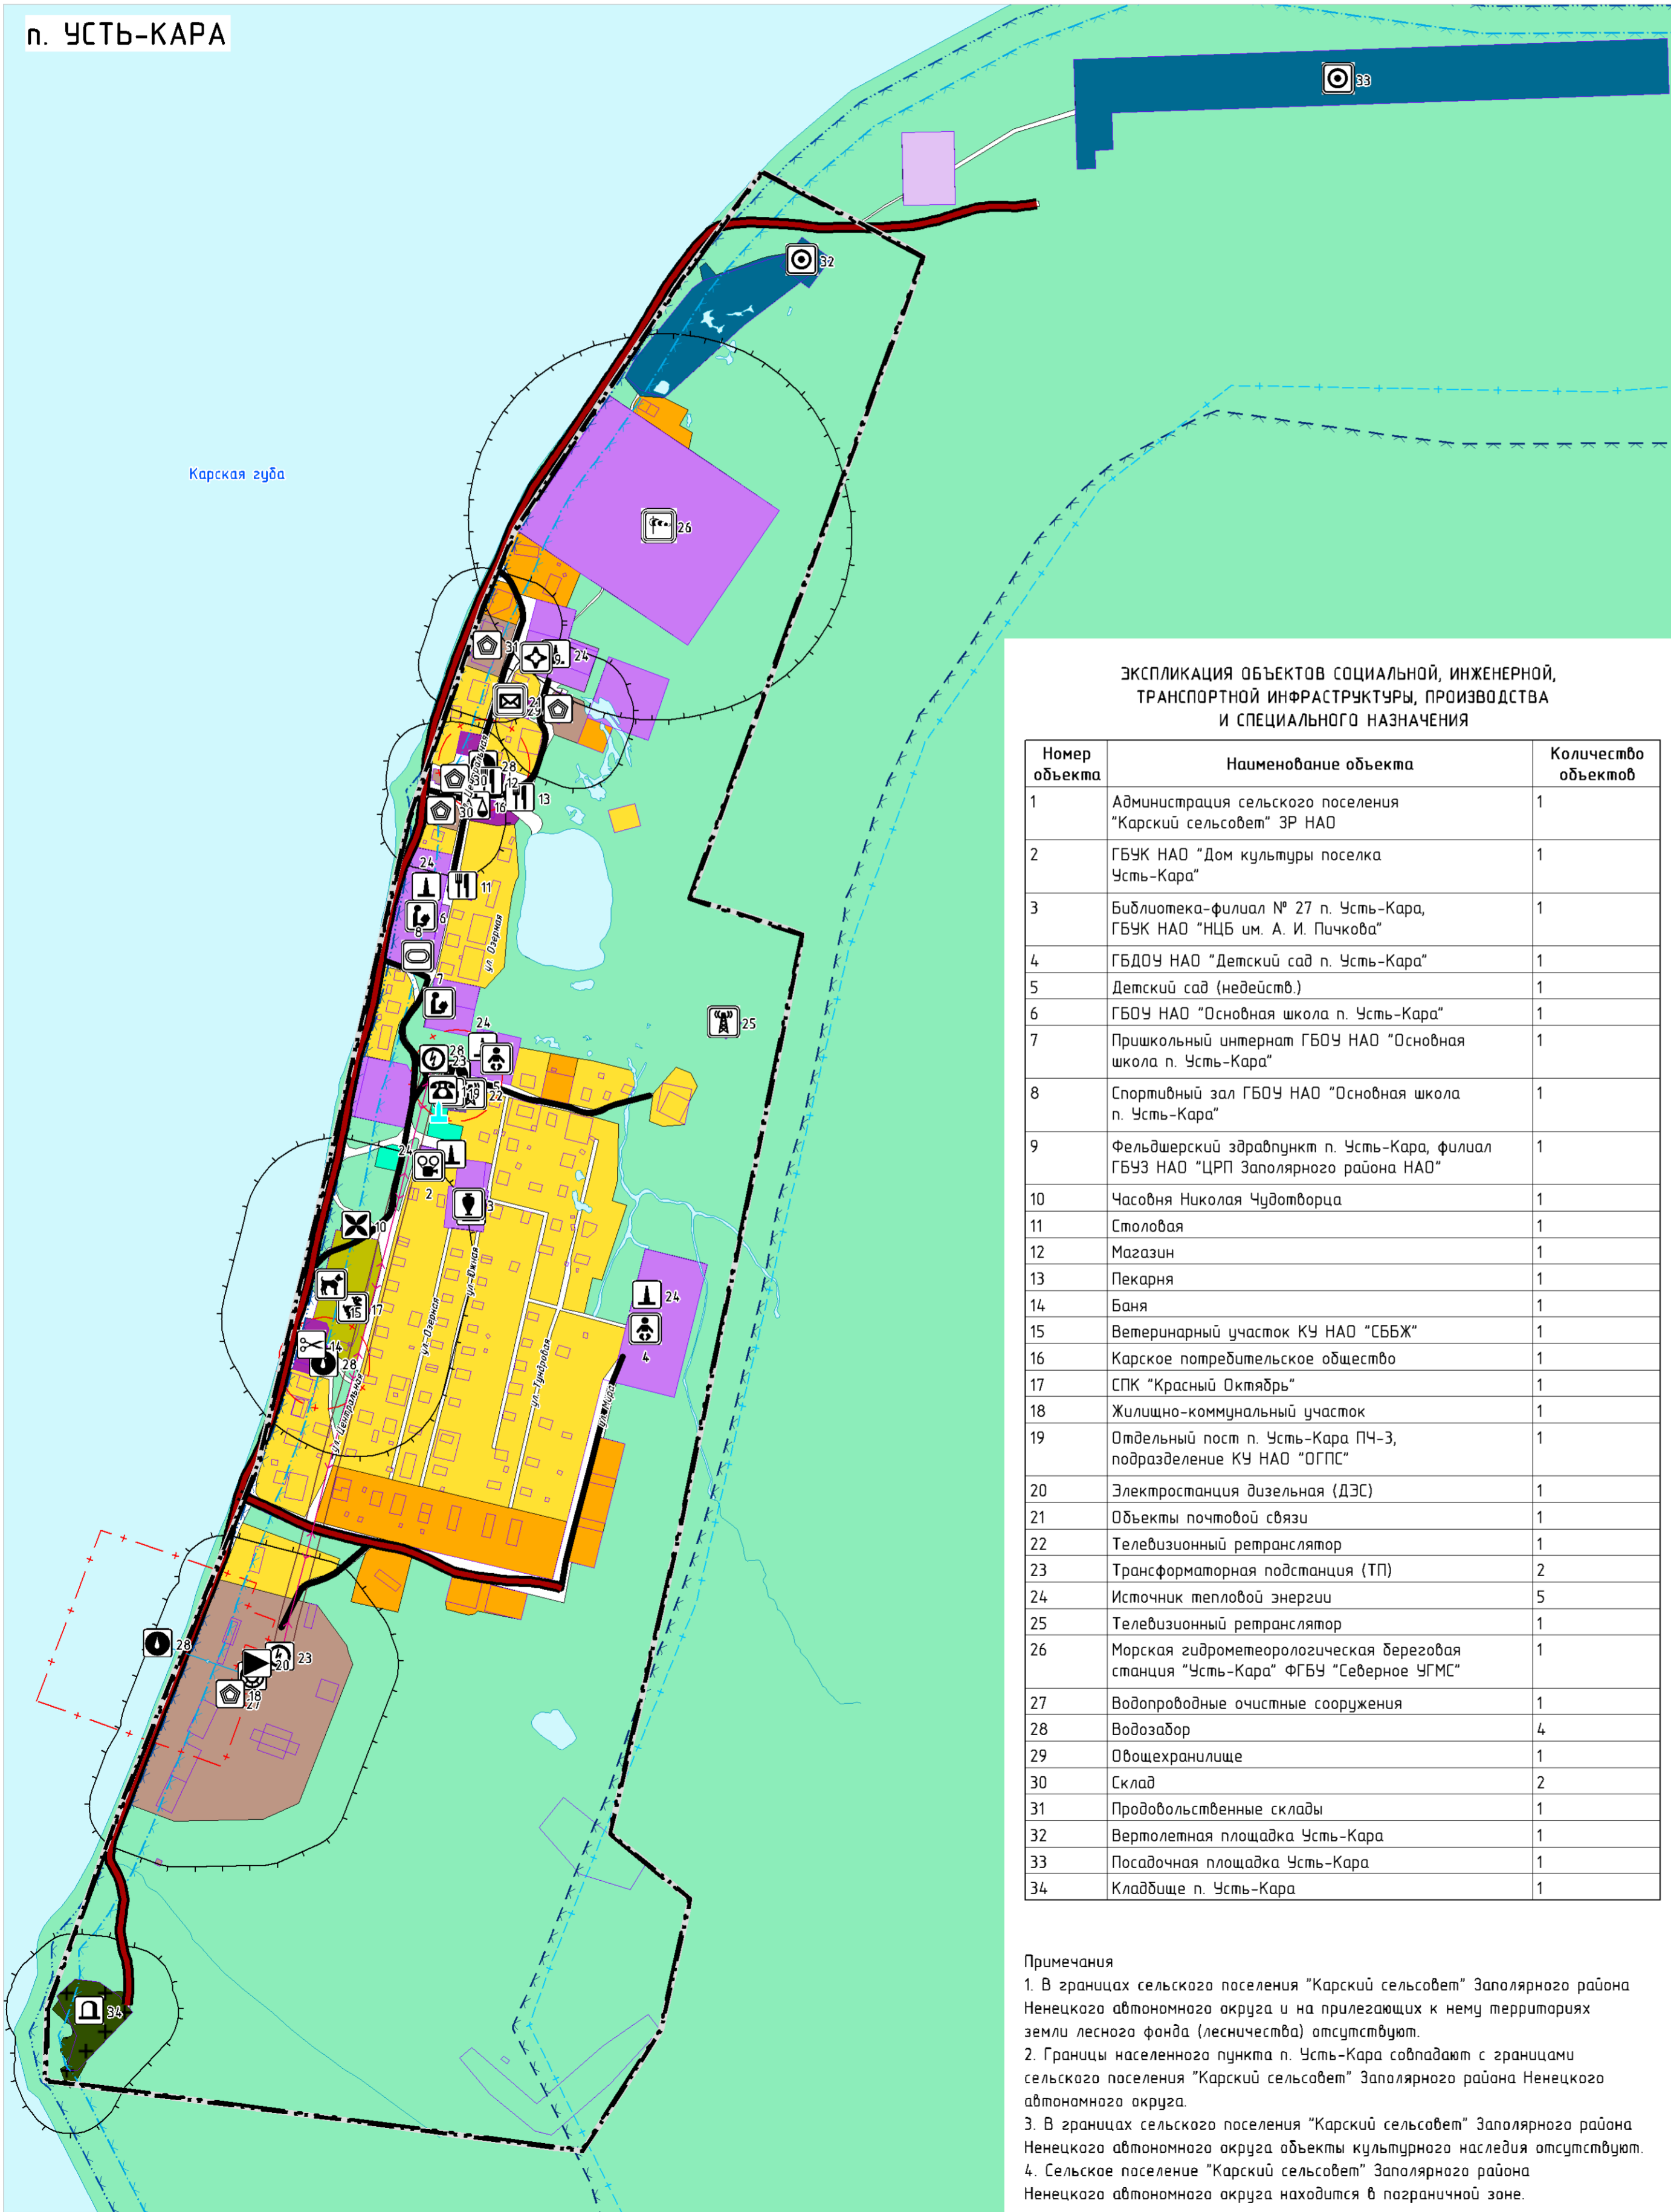

ЭКСПЛИКАЦИЯ ОБЪЕКТОВ СОЦИАЛЬНОЙ, ИНЖЕНЕРНОЙ, ТРАНСПОРТНОЙ ИНФРАСТРУКТУРЫ, ПРОИЗВОДСТВА И СПЕЦИАЛЬНОГО НАЗНАЧЕНИЯ

Номер объекта	Наименование объекта	Количество объектов
1	Администрация сельского поселения "Карский сельсовет" ЗР НАО	1
2	ГБУК НАО "Дом культуры поселка Усть-Кара"	1
3	Библиотека-филиал № 27 п. Усть-Кара, ГБУК НАО "НЦБ им. А. И. Пучкова"	1
4	ГБОУ НАО "Детский сад п. Усть-Кара"	1
5	Детский сад (недейств.)	1
6	ГБОУ НАО "Основная школа п. Усть-Кара"	1
7	Пришкольный интернат ГБОУ НАО "Основная школа п. Усть-Кара"	1
8	Спортивный зал ГБОУ НАО "Основная школа п. Усть-Кара"	1
9	Фельдшерский здравпункт п. Усть-Кара, филиал ГБУЗ НАО "ЦРП Заполярного района НАО"	1
10	Часовня Николая Чудотворца	1
11	Столовая	1
12	Магазин	1
13	Пекарня	1
14	Баня	1
15	Ветеринарный участок КУ НАО "СББЖ"	1
16	Карское потребительское общество	1
17	СПК "Красный Октябрь"	1
18	Жилищно-коммунальный участок	1
19	Отдельный пост п. Усть-Кара ПЧ-3, подразделение КУ НАО "ОГПС"	1
20	Электростанция дизельная (ДЭС)	1
21	Объекты почтовой связи	1
22	Телевизионный ретранслятор	1
23	Трансформаторная подстанция (ТП)	2
24	Источник тепловой энергии	5
25	Телевизионный ретранслятор	1
26	Морская гидрометеорологическая береговая станция "Усть-Кара" ФГБУ "Северное УГМС"	1
27	Водопродовные очистные сооружения	1
28	Водозабор	4
29	Обохранлище	1
30	Склад	2
31	Продовольственные склады	1
32	Вертолетная площадка Усть-Кара	1
33	Посадоочная площадка Усть-Кара	1
34	Кладбище п. Усть-Кара	1

Примечания
1. В границах сельского поселения "Карский сельсовет" Заполярного района Ненецкого автономного округа и на прилегающих к нему территориях земли лесного фонда (лесничества) отсутствуют.
2. Границы населенного пункта п. Усть-Кара совпадают с границами сельского поселения "Карский сельсовет" Заполярного района Ненецкого автономного округа.
3. В границах сельского поселения "Карский сельсовет" Заполярного района Ненецкого автономного округа объекты культурного наследия отсутствуют.
4. Сельское поселение "Карский сельсовет" Заполярного района Ненецкого автономного округа находится в пограничной зоне.

УСЛОВНЫЕ ОБОЗНАЧЕНИЯ

ГРАНИЦЫ И ТЕРРИТОРИИ

- Граница сельского поселения
- Граница населенного пункта
- Границы земельных участков, внесенных в Единый государственный реестр недвижимости
- Поверхностные водные объекты

ФУНКЦИОНАЛЬНЫЕ ЗОНЫ

- Зона застройки индивидуальными жилыми домами
- Зона застройки малоэтажными жилыми домами (до 4 этажей, включая мансардный)
- Многофункциональная общественно-деловая зона
- Зона специализированной общественной застройки
- Производственная зона
- Коммунально-складская зона
- Зона инженерной инфраструктуры
- Зона транспортной инфраструктуры
- Производственная зона сельскохозяйственных предприятий
- Зона озелененных территорий общего пользования (лесопарки, парки, сады, скверы, бульвары, городские леса)
- Зона кладбищ
- Зона складирования и захоронения отходов
- Иные зоны
- Зона улично-дорожной сети

ОБЪЕКТЫ СОЦИАЛЬНОЙ ИНФРАСТРУКТУРЫ

РЕГИОНАЛЬНОГО ЗНАЧЕНИЯ

- Дошкольная образовательная организация
- Общеобразовательная организация
- Объект культурно-просветительного назначения
- Объект культурно-досугового (клубного) типа
- Спортивное сооружение
- Обособленное структурное подразделение медицинской организации, оказывающей первичную медико-санитарную помощь
- Ветеринарная лечебница, питомник животных, кинологовический центр, иной подобный объект

МЕСТНОГО И ИНОГО ЗНАЧЕНИЯ

- Аптечная организация
- Административное здание
- Объект религиозной организации (объединения)
- Объекты торговли, общественного питания
- Непроизводственный объект по предоставлению населению правовых, финансовых, консультационных и иных подобных услуг
- Непроизводственные объекты коммунально-бытового обслуживания и предоставления персональных услуг
- Монументы, стелы

ПРЕДПРИЯТИЯ ПРОМЫШЛЕННОСТИ, СЕЛЬСКОГО И ЛЕСНОГО ХОЗЯЙСТВА

РЕГИОНАЛЬНОГО ЗНАЧЕНИЯ

- Предприятие по разведению оленей

МЕСТНОГО И ИНОГО ЗНАЧЕНИЯ

- Объект, связанный с производственной деятельностью

ОБЪЕКТЫ ТРАНСПОРТНОЙ ИНФРАСТРУКТУРЫ

ВОЗДУШНОГО ТРАНСПОРТА

РЕГИОНАЛЬНОГО ЗНАЧЕНИЯ

- Посадоочная площадка

АВТОМОБИЛЬНОГО ТРАНСПОРТА

МЕСТНОГО ЗНАЧЕНИЯ

- Автомобильная дорога
- Улицы в жилой застройке

ОБЪЕКТЫ ИНЖЕНЕРНОЙ ИНФРАСТРУКТУРЫ

ВОДОСНАБЖЕНИЕ

МЕСТНОГО ЗНАЧЕНИЯ

- Водозабор
- Водопродовные очистные сооружения
- Водопровод

ТЕПЛОСНАБЖЕНИЕ

МЕСТНОГО ЗНАЧЕНИЯ

- Источник тепловой энергии

ЭЛЕКТРОСНАБЖЕНИЕ

МЕСТНОГО ЗНАЧЕНИЯ

- Электростанция дизельная (ДЭС)
- Трансформаторная подстанция (ТП)
- Линии электропередачи 10 кВ

СВЯЗЬ И ИНФОРМАТИЗАЦИЯ

ФЕДЕРАЛЬНОГО ЗНАЧЕНИЯ

- Объекты почтовой связи

РЕГИОНАЛЬНОГО ЗНАЧЕНИЯ

- Телевизионный ретранслятор

ОБЪЕКТЫ ЕДИНОЙ ГОСУДАРСТВЕННОЙ СИСТЕМЫ ПРЕДУПРЕЖДЕНИЯ И ЛИКВИДАЦИИ ЧРЕЗВЫЧАЙНЫХ СИТУАЦИЙ

РЕГИОНАЛЬНОГО ЗНАЧЕНИЯ

- Объекты обеспечения пожарной безопасности

МЕСТА ПОГРЕБЕНИЯ

МЕСТНОГО ЗНАЧЕНИЯ

- Кладбище

ОБЪЕКТЫ ГОСУДАРСТВЕННОЙ СИСТЕМЫ НАБЛЮДЕНИЙ ЗА СОСТОЯНИЕМ ОКРУЖАЮЩЕЙ СРЕДЫ

ФЕДЕРАЛЬНОГО ЗНАЧЕНИЯ

- Стационарный пункт наблюдений за состоянием окружающей природной среды, ее загрязнением

ЗОНЫ С ОСОБЫМИ УСЛОВИЯМИ ИСПОЛЬЗОВАНИЯ ТЕРРИТОРИЙ

- Охранная зона инженерных коммуникаций
- Охранная зона иного назначения
- Санитарно-защитная зона
- Первый пояс зоны санитарной охраны источника водоснабжения
- Водоохранная зона
- Прибрежная защитная полоса
- Береговая полоса

ВНЕСЕНИЕ ИЗМЕНЕНИЙ В ГЕНЕРАЛЬНЫЙ ПЛАН СЕЛЬСКОГО ПОСЕЛЕНИЯ "КАРСКИЙ СЕЛЬСОВЕТ" ЗАПОЛЯРНОГО РАЙОНА НЕНЕЦКОГО АВТОНОМНОГО ОКРУГА					
КАРТА ИСПОЛЬЗОВАНИЯ ТЕРРИТОРИИ					
Масштаб	М 1:5 000	Директор	Кожурков О.В.	Подпись	
Шифр		Рук. проекта	Лозинченко П.Н.	Подпись	
Дата				Лист	ГП 04